



Dziennik Urzędowy Województwa Białostockiego

Białystok, dnia 10 sierpnia 1995 r. Nr 13

TREŚĆ;
Poz.



Str.

Rozporządzenie

- 44 Nr 3/95 Wojewody Białostockiego z dnia 31 lipca 1995 r. zmieniające rozporządzenie w sprawie wprowadzenia zakazu przebywania na niektórych odcinkach pasa drogi granicznej. 92

Zarządzenie

- 45 Nr 73/95 Wojewody Białostockiego z dnia 3 sierpnia 1995 r. zmieniające zarządzenie o przekształceniu Wojewódzkiego Biura Geodezji i Terenów Rolnych w Białymstoku z jednostki budżetowej w zakład budżetowy. 93

Uchwała

- 46 Nr IX/73/95 Rady Miejskiej w Supraślu z dnia 30 czerwca 1995 r. w sprawie zmiany miejscowego planu ogólnego zagospodarowania przestrzennego gminy Supraśl 94

Porozumienie

- 47 zawarte w dniu 20 lipca 1995 r. pomiędzy Kierownikiem Urzędu Rejonowego w Mońkach a Nadleśniczym Nadleśnictwa Knyszyn w sprawie powierzenia Nadleśniczemu Nadleśnictwa Knyszyn prowadzenia niektórych spraw z zakresu rządowej administracji ogólnej. 98
- 48 z dnia 28 lipca 1995 r. w sprawie powierzenia dyrektorowi Wojewódzkiego Zespołu d/s Informatyki, Ekonomiki i Organizacji Opieki Zdrowotnej w Białymstoku wykonywania zadań należących do właściwości Wojewody Białostockiego. 99

4 4

**Rozporządzenie Nr 3/95 Wojewody Białostockiego
z dnia 31 lipca 1995 r**

zmieniające rozporządzenie w sprawie wprowadzenie zakazu przebywania na niektórych odcinkach pasa drogi granicznej.

Na podstawie art. 9 ust. 2 ustawy z dnia 12 października 1990 r. o ochronie granicy państwowej /Dz.U. Nr 78, poz. 461/ na wniosek Komendanta Podlaskiego Oddziału Straży Granicznej zarządza się, co następuje:

§ 1

W rozporządzeniu Nr 12/92 Wojewody Białostockiego z dnia 6 października 1992 r. w sprawie wprowadzenia zakazu przebywania na niektórych odcinkach pasa drogi granicznej /Dz.Urz. WB Nr 22, poz. 135/ wprowadza się następujące zmiany w § 1:

1/ ust. 7 otrzymuje brzmienie:

"7. Na terenie gminy Kuźnica

a/ od znaku granicznego Nr 1682 do znaku granicznego Nr 1691,

b/ od znaku granicznego Nr 1695 do znaku granicznego 1703 /gmina Nowy Dwór/".

2/ ust. 8 otrzymuje brzmienie:

"8. Na terenie gminy Nowy Dwór od znaku granicznego Nr 1703 do znaku granicznego Nr 1718"

3/ po ust. 8 dodaje się ust. 9 i 10 w brzmieniu:

"9. Na terenie gminy Szudziałowo

a/ od znaku granicznego Nr 1644 do znaku granicznego Nr 1652.

b/ od znaku granicznego N. 1656 do znaku granicznego Nr 1660

10. Na terenie gminy Czeremcha od znaku granicznego Nr 1386 do znaku granicznego Nr 1406".

§ 2

Wykonanie rozporządzenia powierza się Dyrektorowi Wydziału Spraw Obywatelskich.

§ 3

Rozporządzenie wchodzi w życie po upływie czternastu dni od dnia ogłoszenia w Dzienniku Urzędowym Województwa Białostockiego

Wojewoda

/-/ dr n.med. Andrzej Gajewski

4 5

**Zarządzenie Nr 73/95 Wojewody Białostockiego
z dnia 3 sierpnia 1995 r.**

zmieniające zarządzenie o przekształceniu Wojewódzkiego Biura Geodezji i Terenów Rolnych w Białymstoku z jednostki budżetowej w zakład budżetowy.

Na podstawie art. 15 ust. 2 i art. 16 ust. 1 i 2 ustawy z dnia 5 stycznia 1991 r. Prawo budżetowe /Dz.U. Nr 4, poz. 18/ oraz § 2 ust. 4 rozporządzenia Ministra Finansów z dnia 8 maja 1991 r. w sprawie zakładów budżetowych /Dz.U. Nr 42, poz. 183/ zarządza się, co następuje:

§ 1

W zarządzeniu Nr 16/92 Wojewody Białostockiego z dnia 30 stycznia 1992 r. w sprawie przekształcenia Wojewódzkiego Biura Geodezji i Terenów Rolnych w Białymstoku z jednostki budżetowej w zakład budżetowy /Dz.Urz. WB Nr 4, poz. 16/ § 5 otrzymuje brzmienie

"§ 5. W skład Wojewódzkiego Biura wchodzi:

1. Stanowiska pracy Szefa Produkcji.
2. Pracownie Geodezyjno - Urzędzeniowe.
3. Pracownia Kartografii Gleb i Klasyfikacji Gruntów.
4. Dział Finansowo - Księgowy.
5. Dział Administracyjno - Gospodarczy.
6. Stanowisko pracy d/s Planowania i Ekonomiki.
7. Stanowisko pracy d/s Służby Pracowniczej.
8. Stanowisko pracy d/s Fotoreprodukcji.
9. Stanowisko pracy Głównego Technologa.
10. Stanowisko pracy d/s Normowania i BHP
11. Stanowisko pracy d/s Kontroli i Odbioru Robót.
12. Stanowisko pracy Radcy Prawnego.
13. Rejonowe Oddziały w Bielsku Podlaskim, Hajnówce, Mońkach, Siemiatyczach i Sokółce".

§ 2

Zarządzenie wchodzi w życie z dniem podpisania i podlega ogłoszeniu w Dzienniku Urzędowym Województwa Białostockiego.

Wojewoda

/-/ dr n.med. Andrzej Gajewski

4 6

**Uchwała Nr IX/73/95 Rady Miejskiej w Supraślu
z dnia 30 czerwca 1995 r.**

w sprawie zmiany miejscowego planu ogólnego zagospodarowania przestrzennego gminy Supraśl.

Na podstawie art. 18 ust. 2 pkt. 5 ustawy z dnia 8 marca 1990 r. o samorządzie terytorialnym /Dz.U. Nr 16, poz. 95; zm. 1990 r. Nr 32, poz. 191; Nr 34, poz. 199; Nr 43, poz. 253; Nr 89, poz. 518; z 1991 r. Nr 4, poz. 18; Nr 100, poz. 473; 1992 r. Nr 85, poz. 428; Nr 100, poz. 499; z 1993 r. Nr 17, poz. 78/ oraz art. 26 ustawy z dnia 7 lipca 1994 r. o zagospodarowaniu przestrzennym /Dz.U. Nr 89, poz. 415/ i art. 7 ustawy z dnia 3 lutego 1995 r. o ochronie gruntów rolnych i leśnych /Dz.U. Nr 16, poz. 78/ uchwała się, co następuje:

§ 1

Przeznacza się grunty rolne o pow. 2,38 ha obejmujące działki geodezyjne Nr 453 i 454 na cele budownictwa mieszkaniowego.

§ 2

Uchwała się zmianę miejscowego planu ogólnego zagospodarowania przestrzennego gminy Supraśl zatwierdzonego uchwałą Nr XXV/123/88 Rady Narodowej Miasta i Gminy w Supraślu z dnia 25 maja 1988 r. /Dz.Urz. WB Nr 9, poz. 99 z późn.zm./ przedstawioną w ustaleniach zmian planu zawartych w § 3 oraz na rysunku zmian planu w skali 1 : 1000 pomniejszonym do formatu A-4 stanowiącym załącznik do niniejszej uchwały.

§ 3

Ustalenia zmian planu.

1. Z obszaru rolnego wsi Sobolewo oznaczonego w planie zagospodarowania przestrzennego gminy (którym mowa w § 2 symbolem 14.19.RP,RZ) wydziela się teren oznaczony nowym symbolem 14.6 A MN o powierzchni 2,38 ha obejmujący działki geodezyjne Nr 453 i 454 z przeznaczeniem pod budownictwo mieszkaniowe jednorodzinne z usługami nieuciążliwymi.
2. Na przedmiotowym terenie dopuszcza się realizację 22 budynków mieszkalnych wolnostojących na wydzielonych działkach o powierzchni 600-800 m² z dopuszczeniem prowadzenia na nich usług nieuciążliwych.
Warunki techniczne zabudowy będą każdorazowo określone w decyzjach o warunkach zabudowy i zagospodarowania opracowanych na podstawie niniejszego planu oraz przepisów prawa budowlanego.
3. Zasady uzbrojenia technicznego i obsługi komunikacyjnej są następujące:

- 1/ obsługę komunalną zapewni ulica o szerokości w liniach rozgraniczających 9,0 m w tym jezdni 6,0 m chodniki obustronne. Linia zabudowy mieszkaniowej 8,0 m od krawędzi jezdni.
- 2/ energia elektryczna będzie doprowadzona linią napowietrzną z istniejącej sieci niskiego napięcia,
- 3/ w zakresie zaopatrzenia w wodę przewiduje się budowę nowej nitki wodociągu od istniejącego wodociągu wiejskiego,
- 4/ odprowadzenie ścieków w pierwszym etapie do indywidualnych szczelnych zbiorników a w przyszłości do kanalizacji wiejskiej,
- 5/ nieczystości stałe będą gromadzone przez mieszkańców w pojemnikach na śmieci na poszczególnych posesjach i wywożone na wysypisko gminne.

§ 4

Ustala się stawkę procentową w wysokości 0 % /słownie 0 %/ służącą naliczaniu opłaty w związku ze wzrostem wartości nieruchomości.


§ 5

Wykonanie uchwały powierza się Zarządowi Miasta i Gminy Supraśl

§ 6

Uchwała wchodzi w życie po upływie czternastu dni od dnia ogłoszenia w Dzienniku Urzędowym Województwa Białostockiego.

**Przewodniczący Rady Miejskiej
/-/ inż. Jan Gorłowski**

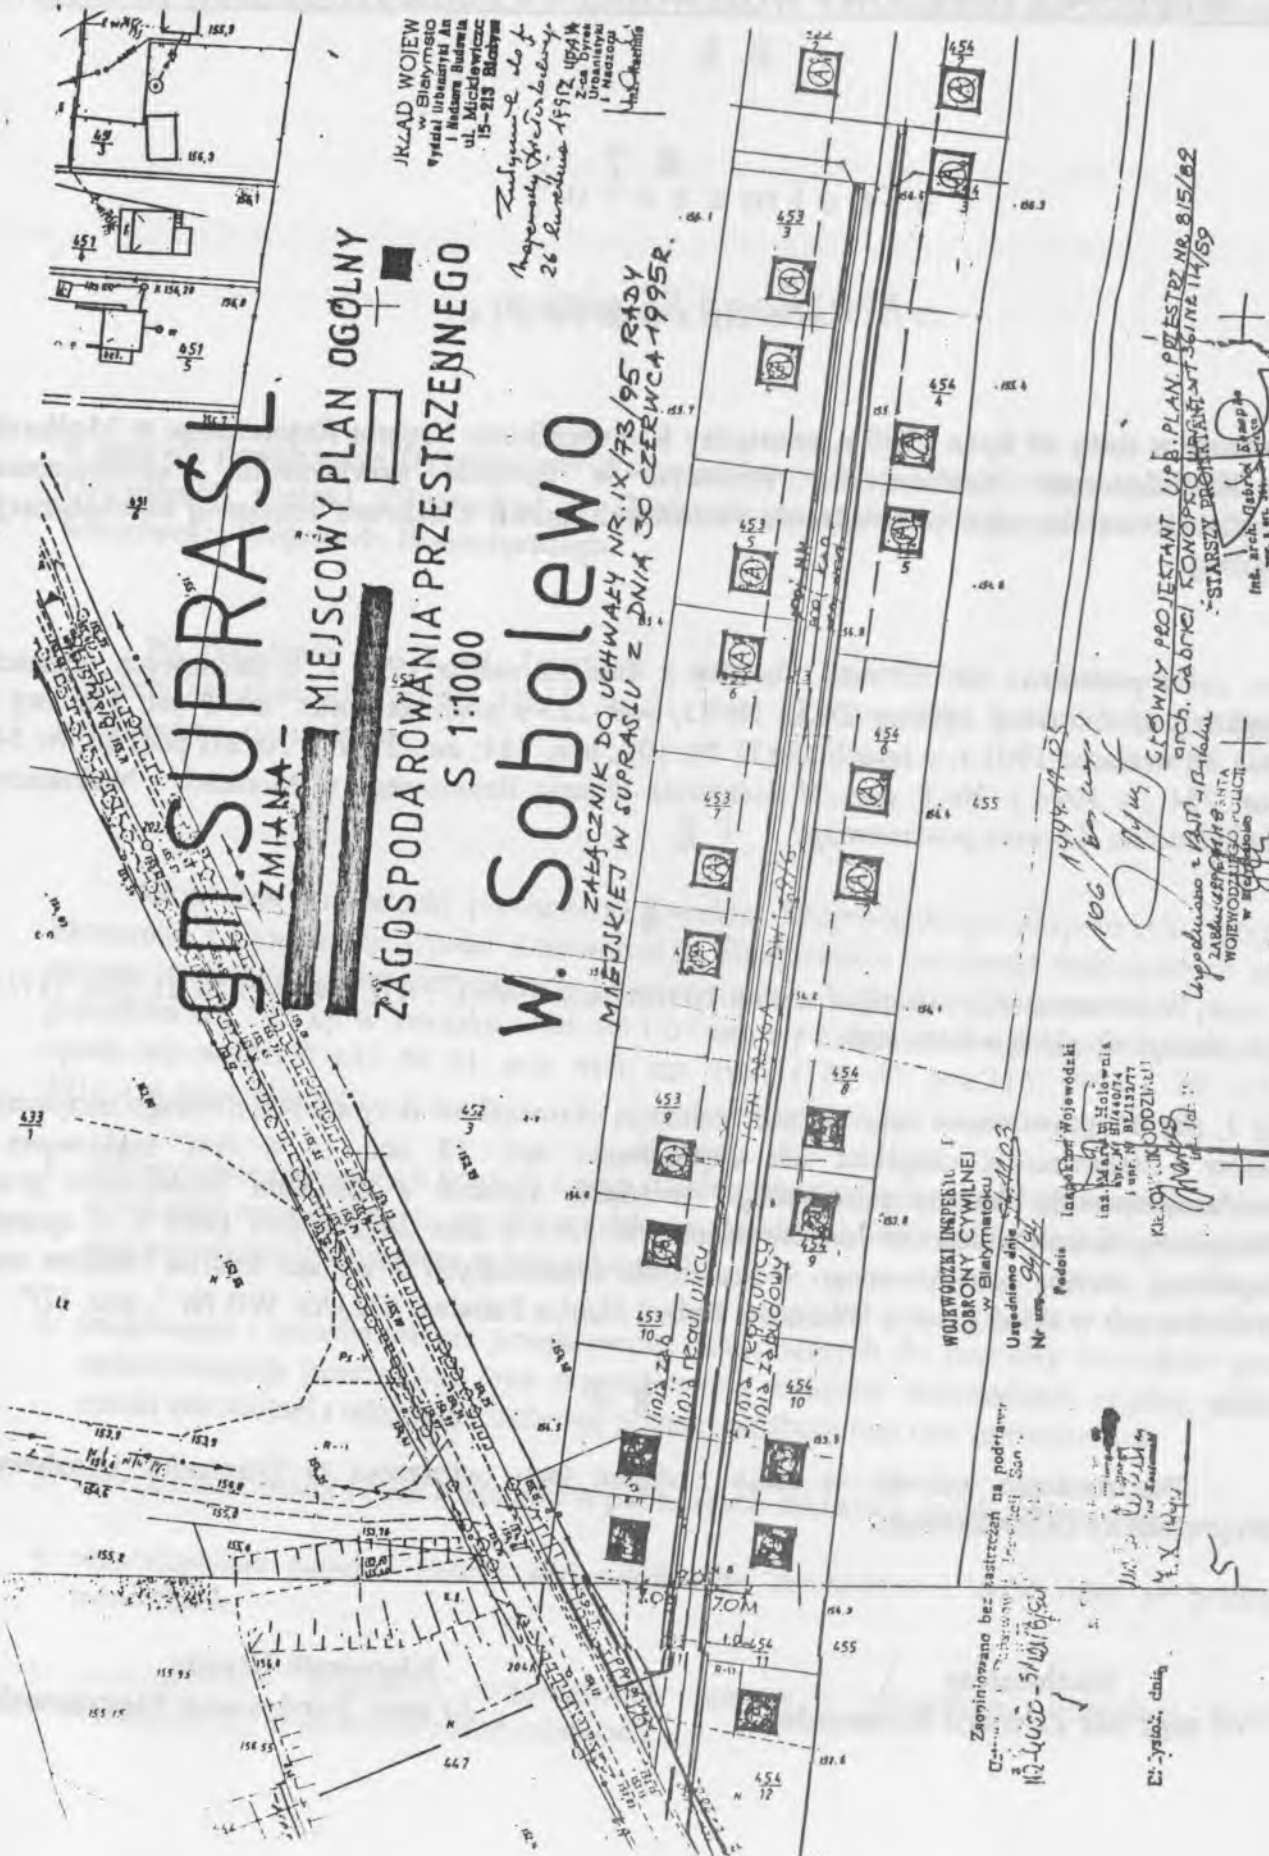

GN. SUPRASŁ
ZMIANA -
MIEJSCOWY PLAN OGÓLNY
ZAGOSPODAROWANIA PRZESTRZENNEGO
S 1:1000

W. Sobolewo
 ZAŁĄCZNIK DO UCHWAŁY NR. IX/73/95 RADY
 MIEJSKIEJ W SUPRASŁU Z DNIA 30 CZERWCA 1995R.

JRKŁAD WOJEW
 w Białymstoku
 Wydział Urbanistyki i
 Inżynierii Budowlanej
 ul. Mickiewicza
 15-213 Białystok
 Zmierzanie do f.
 Agencja Urbanistyczna
 26 Lwowska 1997 49214
 Z-ca Dyrektora
 Urbanistyki i
 Inżynierii
 Budowlanej

WOJEWÓDZKI INSPEKTOR
 OBRONY CYWILNEJ
 w Białymstoku
 Usędnieno dnio 14.03.95
 Nr usg. 54/95

Podpis: [Signature]
 Inspektor Wojewódzki
 Inspektor Białostocki
 Nr usg. 54/95
 Kierownik Oddziału

Zapominano bez zastrzeżeń na podriawę
 10-1000-3101050

GŁÓWNY PROJEKTANT UPB. PLAN. PRZESTR. NR. 815/62
 arch. Gabneli KONOPKO URZĄD. M. ST. 36/12/14/99
 - STARSZY PROJEKTANT
 Inż. arch. [Signature]
 Inż. arch. [Signature]
 Inż. arch. [Signature]

10.10.95
 10.10.95
 10.10.95

Et. - ystioz, dmb

4 7

P o r o z u m i e n i e

zawarte w dniu 20 lipca 1995 r. pomiędzy Kierownikiem Urzędu Rejonowego w Mońkach a Nadleśniczym Nadleśnictwa Knyszyn w sprawie powierzenia Nadleśniczemu Nadleśnictwa Knyszyn prowadzenia niektórych spraw z zakresu rządowej administracji ogólnej.

Na podstawie art. 40 ust. 1 ustawy z dnia 22 marca 1990 r. o terenowych organach rządowej administracji ogólnej /Dz.U. Nr 21, poz. 123 z późn.zm./ oraz art. 5 ust. 3 ustawy z dnia 28 września 1991 r. o lasach /Dz.U. Nr 101, poz. 444; zm. 1992 r. Nr 21, poz. 85; Nr 54, poz. 254 ; z 1994 r. Nr 1, poz. 3/ Kierownik Urzędu Rejonowego w Mońkach i Nadleśniczy Nadleśnictwa Knyszyn postanawiają

§ 1

W porozumieniu zawartym w dniu 10 listopada 1994 r. . /Dz.Urz. WB Nr 21, poz. 117/ w § 1 dodaje się pkt 6 w brzmieniu:

"§ 1, pkt 6/ sprawowanie nadzoru nad realizacją obowiązków dotyczących trwałego utrzymania lasów i zapewnienia ciągłości ich użytkowania /art. 13 ust. 1/ w tym znakowanie i ewidencjonowanie drewna pozyskanego w lasach zgodnie z zasadami określonymi przez Wojewodę Białostockiego w rozporządzeniu Nr 2/95 z dnia 26 kwietnia 1995 r. w sprawie legalizacji drewna pozyskiwanego w lasach nie stanowiących własności Skarbu Państwa oraz wchodzących w skład Zasobu Własności Rolnej Skarbu Państwa /Dz.Urz. WB Nr 7, poz. 17/".

§ 2

Porozumienie wchodzi w życie z dniem jego ogłoszenia w Dzienniku Urzędowym Województwa Białostockiego.

Nadleśniczy
/-/ mgr inż Edward Komenda

Kierownik Urzędu
/-/ mgr Ferdynand Męczkowski

4 8

P o r o z u m i e n i e

z dnia 28 lipca 1995 r.

w sprawie powierzenia Dyrektorowi Wojewódzkiego Zespołu d/s Informatyki, Ekonomiki i Organizacji Opieki Zdrowotnej w Białymstoku wykonywania zadań należących do właściwości Wojewody Białostockiego.

Na podstawie art. 8 ust. 2 ustawy z dnia 22 marca 1990 r. o terenowych organach rządowej administracji ogólnej /Dz.U. Nr 21, poz. 123 zm. 1991 r. Nr 75, poz. 328/ strony postanawiają, co następuje;

§ 1

Wojewoda Białostocki powierza, a Dyrektor Wojewódzkiego Zespołu d/s Informatyki, Ekonomiki i Organizacji Opieki Zdrowotnej w Białymstoku przyjmuje wykonywanie zadań z zakresu realizacji spraw dotyczących bezpiecznych i higienicznych warunków pracy - na podstawie art. 236 kp w związku z art. 65 i 67 ustawy z dnia 30 sierpnia 1991 r. o zakładach opieki zdrowotnej /Dz.U. Nr 91, poz. 408; zm. 1992 r. Nr 63, poz.315; 1994 r. Nr 121, poz. 591/, a w szczególności:

- 1/ dokonywanie okresowych kontroli i ocen działalności podległych zakładów opieki zdrowotnej w zakresie realizacji przez nie obowiązków w dziedzinie bezpieczeństwa i higieny pracy oraz przygotowywanie wniosków w tym zakresie,
- 2/ inicjowanie i koordynowanie przedsięwzięć zmierzających do poprawy warunków pracy w nadzorowanych jednostkach oraz organizowanie wymiany doświadczeń między zakładami opieki zdrowotnej i udzielanie fachowej pomocy służbom bhp tam zatrudnionym,
- 3/ sporządzanie analiz i ocen stanu bhp w publicznych zakładach opieki zdrowotnej,
- 4/ organizowanie porad i nadzór nad szkoleniem dyrektorów i służb bhp w podległych jednostkach,
- 5/ opracowywanie projektów wojewódzkich planów i programów likwidacji zagrożeń występujących w nadzorowanych zakładach.

§ 2

1. Porozumienie zostaje zawarte na czas nieokreślony.
2. Strony zastrzegają sobie możliwość rozwiązania niniejszego porozumienia z zachowaniem trzymiesięcznego okresu wypowiedzenia.

§ 3

Porozumienie wchodzi w życie z dniem ogłoszenia w Dzienniku Urzędowym Województwa Białostockiego

Dyrektor
/-/ dr n.med. Józef Kobus

wz. Wojewody
Wicewojewoda
/-/ mgr Grzegorz Rykowski

Wydawca: Wojewoda Białostocki
Redakcja: Biuro Prawne 15-213 Białystok, ul. A. Mickiewicza 3
Redaktor Naczelny: mgr Barbara Liedke
Administracja: Wydział Administracyjno-Gospodarczy
15-213 Białystok, ul. A. Mickiewicza 3 tel. 439-292, pok. 6

Tłoczono z polecenia Wojewody Białostockiego
w powielarni Urzędu Wojewódzkiego w Białymstoku

Zam. Nr 395/95

Cena 0,31z

Uwaga:

Odbiorca:

Zmiana warunków prenumeraty:
Prenumerata płatna z góry.
Oплата kwartalna 37 tys. /w tym Vat - 22 %/
Należność za prenumeratę /z określeniem kwartału/
prosimy wpłacać na konto
PBK SA I.O. Białystok 370406-44
Zakład Obsługi Urzędu Wojewódzkiego w Białymstoku

Oplata pocztowa
uiszczona gotówką