



Dziennik Urzędowy Województwa Białostockiego

Białystok, dnia 24 stycznia 1997 r. Nr 2

TREŚĆ:

Poz.

Str.

U c h w a ł y

- | | | |
|----------|---|-----------|
| 8 | Nr XXI/110/96 Rady Gminy w Sidrze z dnia 30 grudnia 1996 r. w sprawie zmiany miejscowego planu ogólnego zagospodarowania przestrzennego gminy Sidra..... | 71 |
| 9 | Nr XLVI/402/97 Rady Miejskiej Białegostoku z dnia 20 stycznia 1997 r. w sprawie zmiany Statutu Miasta Białegostoku..... | 76 |

P o r o z u m i e n i e

- | | | |
|-----------|---|-----------|
| 10 | zawarte dnia 2 stycznia 1997 r. pomiędzy Kierownikiem Urzędu Rejonowego w Bielsku Podlaskim Panem Michałem Czołomiejem zwanym dalej „organem powierzającym” a Nadleśniczym Nadleśnictwa Nurzec Panem inż. Eugeniuszem Chursowiczem zwanym dalej „jednostką przyjmującą”..... | 77 |
|-----------|---|-----------|

8

Uchwała Nr XXI/110/96 Rady Gminy w Sidrze

z dnia 30 grudnia 1996 r.

sprawie zmiany miejscowego planu ogólnego zagospodarowania przestrzennego gminy Sidra.

Na podstawie art. 18 ust. 2 pkt 5 ustawy z dnia 8 marca 1990 r. o samorządzie terytorialnym /Dz.U. z 1996 r. Nr 13, poz. 74; zm. Nr 58, poz. 261; Nr 89, poz. 401; Nr 106, poz. 496/ oraz art. 25 i 36 ust. 3 ustawy z dnia 7 lipca 1994 r. o zagospodarowaniu przestrzennym /Dz.U. Nr 89, poz. 415/ i art. 6 i 7 ust. 1 ustawy z dnia 3 lutego 1995 r. o ochronie gruntów rolnych i leśnych /Dz.U. 16 poz. 78/ Rada Gminy w Sidrze uchwała, co następuje:

§ 1

Uchwała się zmianę miejscowego planu ogólnego zagospodarowania przestrzennego gminy Sidra zatwierdzonego uchwałą Nr 91/XXXV/84 Gminnej Rady Narodowej w Sidrze z dnia 28 lutego 1984 r. /Dz.Urz. WRN z 1984 r. Nr 6 poz. 42; zm. 1994 r. Nr 20 poz. 102/ przedstawioną w ustaleniach zmiany planu zawartych w § 2.

§ 2

Ustalenia zmiany planu:

Wieś Sidra

Grunt rolny /cz. działki nr geod. 43/4/ przeznaczają się pod tereny oczyszczalni ścieków i oznaczają symb. 13 N0

Pod obiekty i urządzenia oczyszczalni ścieków przeznaczają się grunty zgodnie z rysunkiem planu /ozn. - a/. Teren Ls - V

/ozn. - b/ pozostawia się w stanie istniejącym w dotychczasowym użytkowaniu.

Komunikacja : dojazd od ul. Słomiańskiej w ciągu istniejącej drogi polnej.

Ustala się następujące parametry dla tego dojazdu:

a) na początkowym odcinku /od ul. Słomiańskiej/ zgodnie z ustaleniami miejscowego planu szczegółowego zagospodarowania m. Sidra ozn. symb. 0.21 Dw - 10/5

b) na pozostałym odcinku oznaczają się symb. D-9/4.5 - 5.5/ o następujących parametrach:

- o szerokości 9 m w istniejących liniach rozgraniczających szerokość jezdni 4,5 m z zastosowaniem mijanek lub szerokość jezdni 5,5 m, linia zabudowy zgodnie z obowiązującymi przepisami budowlanymi.

Zaopatrzenie w wodę ustala się z istniejącego przewodu wodociągowego \varnothing 100 od ul. Słomiańskiej. Unieszkodliwienie ścieków sanitarnych na oczyszczalni. Odprowadzenie wód opadowych do rz. Sidry po uprzednim ich oczyszczeniu. Zaopatrzenie w ciepło z indywidualnego źródła ciepła opartego o ekologiczne nośniki energii cieplnej.

Energetyka :

Zasilanie oczyszczalni ścieków w energię elektryczną odbywać się będzie z projektowanej stacji transformatorowej słupowej na żerdziach wirowanych. Zasilanie w/w stacji odbywać się będzie linią SN 15 kV napowietrzną projektowaną od istniejącej linii napowietrznej SN 15kV Sokółka - Dąbrowa Białostocka zasilającej PS 970. Rozprowadzenie energii elektrycznej do poszczególnych obiektów oczyszczalni odbywać się będzie liniami NN napowietrznymi lub kablowymi - wg sugestii inwestora i projektanta obiektu.

Linie zabudowy należy wyznaczyć w sposób umożliwiający zachowanie odległości od istniejącej lub projektowanej linii SN 15 kV, stacji transformatorowej i linii NN zgodnych z obo-

wiązującymi normami i przepisami. W celu zapewnienia dużej pewności zasilania, która jest wymagana dla takiego rodzaju obiektów należy zabezpieczyć o drugostronne zasilanie obwodem linii NN ze stacji transformatorowej istniejącej Nr PS 970.

Projekt budowlany wymaga uzgodnienia z Wojewódzkim Inspektorem Obrony Cywilnej i Komendą Straży Pożarnej. Na etapie decyzji o warunkach zabudowy i zagospodarowania terenu wymagane jest przedłożenie oceny oddziaływania na środowisko jako inwestycji mogącej pogorszyć stan środowiska.

Integralną częścią planu jest rysunek zmian planu w skali 1: 2000 /zał. Nr 1/

Rysunek planu obowiązuje w zakresie:

- przeznaczenia terenów oraz linii rozgraniczających tereny o różnym sposobie użytkowania
- zasad obsługi w zakresie infrastruktury technicznej.

§ 3

1. Wyrazić zgodę na przeznaczenie na cele nierolnicze 0,52 ha gruntów rolnych pochodzenia mineralnego kl. V, VI, Lz w tym: Ps V - 0,15 ha, Ps VI - 0,32 ha, Lz V - 0,05 ha.
2. Pozostałe grunty rolne o pow. 0,55 ha są przeznaczone w niniejszej zmianie planu na cele nierolnicze decyzją Wojewody Białostockiego Nr GG.II.6112-115/96 z dnia 18 grudnia 1996 r.

§ 4

Ustala się jednorazową opłatę wynikającą ze wzrostu wartości nieruchomości przeznaczonych w zmianie miejscowego planu ogólnego pod zainwestowanie w wysokości 0 % wzrostu jej wartości.

§ 5

Traci moc uchwała Nr 91/XXXV/84 Gminnej Rady Narodowej w Sidrze z dnia 28 lutego 1984 r. /Dz.Urz. WRN Nr 6 poz. 42 zm. z 1992 r. Nr 20 poz. 127, z 1994 r. Nr 20 poz. 102/ w zakresie ustalonym w § 2.

§ 6

Wykonanie uchwały powierza się Zarządowi Gminy.

§ 7

Uchwała wchodzi w życie po upływie czternastu dni od dnia ogłoszenia w Dzienniku Urzędowym Województwa Białostockiego.

Przewodniczący Rady Gminy
/-/ mgr Maria Kaszuba

SIDRA

SKALA 1:2 000


Załącznik Nr 1

**MIEJSCOWY PLAN OGÓLNY ZAGOSPODAROWANIA
PRZESTRZENNEGO GMINY**

ZATW. UCHWAŁĄ Nr 91/XXXV/84 GRN w SIDRZE
z DN. 28 LUTEGO 1984 / Dz. URZ. WRN Nr 6 poz. 42 z póź. zmianami /

**ZMIANA dot. terenu oz. symb. 13 NO - OCZYSZCZALNIA
ŚCIEKÓW**

ZATWIERDZONA UCHWAŁĄ Nr XXI/110/96 RADY GMINY w SIDRZE DN. 30 GRUDNIA 1996

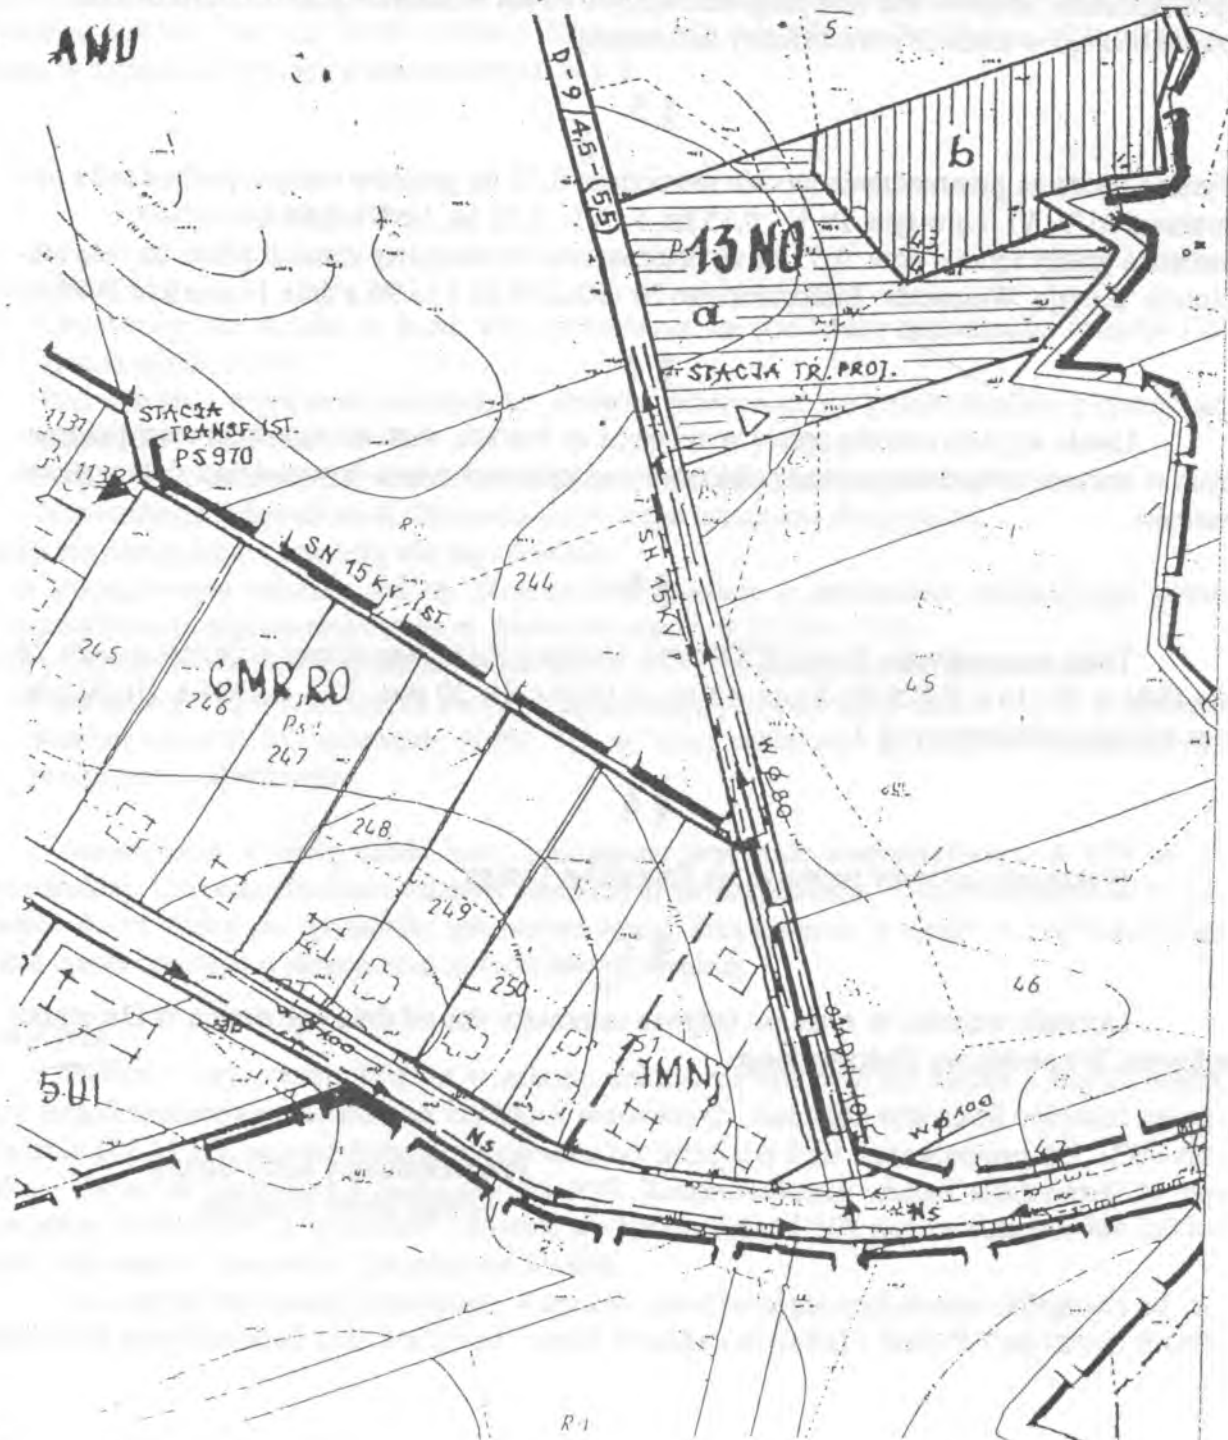

LEGENDA DO ZAŁĄCZNIKA Nr 1

- NO - TERENY URZĄDZEŃ ODPROWADZENIA
I OCZYSZCZANIA ŚCIEKÓW
- LINIA ROZGRANICZAJĄCA TERENY
- α - TEREN OBIEKTÓW I URZĄDZEŃ OCZYSZCZALNI
- b - LAS
- wφ100 SIEĆ WODOCIĄGOWA ISTNIEJĄCA
- wφ80 SIEĆ " " " " PROJEKTOWANA
- Ns KANAŁ SANITARNY PROJEKTOWANY
- ▲ STACJA TRANSFORMATOROWA ISTNIEJĄCA
- △ STACJA TRANSFORMATOROWA PROJEKTOWANA
- SN15KV LINIA SN 15 KV - PROJEKTOWANA

9

Uchwała Nr XLVI/402/97 Rady Miejskiej Białegostoku

z dnia 20 stycznia 1997 r.

v sprawie zmiany Statutu Miasta Białegostoku

Na podstawie art. 18 ust. 2 pkt 1 ustawy z dnia 8 marca 1990 r. o samorządzie terytorialnym /Dz.U. z 1996 r. Nr 13, poz. 74; zm. Nr 58, poz. 261; Nr 89, poz. 401; Nr 106, poz. 96/ uchwała się, co następuje

§ 1

W uchwale Nr XXXII/221/96 Rady Miejskiej Białegostoku z dnia 5 lutego 1996 r. w sprawie ustalenia Statutu Miasta Białegostoku /Dz.Urz. WB Nr 34, poz. 119/ zmienionej uchwałą Nr XLIII/376/96 Rady Miejskiej Białegostoku z dnia 25 listopada 1996 r. /Dz.Urz. WB Nr 38, poz. 140/ wprowadza się następujące zmiany:

w Regulaminie Rady Miejskiej Białegostoku stanowiącym załącznik Nr 3 do Statutu Miasta Białegostoku w § 53 pkt 3 skreśla się wyrazy „i Polityki Mieszkaniowej” i dodaje się pkt 10 w brzmieniu „10/ Komisja Polityki Mieszkaniowej”.

§ 2

Wykonanie uchwały powierza się Zarządowi Miasta Białegostoku.

§ 3

Uchwała wchodzi w życie z dniem ogłoszenia w Dzienniku Urzędowym Województwa Białostockiego.

Przewodniczący Rady Miejskiej
/-/ mgr Jan Chojnowski

1 0

Porozumienie

zawarte w dniu 19 grudnia 1996 roku pomiędzy Kierownikiem Urzędu Rejonowego w Bielsku Podlaskim Panem Michałem Czołomiejem zwanym dalej "organem powierzającym" a Nadleśniczym Nadleśnictwa Nurzec Panem inż. Eugeniuszem Chursowiczem zwanym dalej "jednostką przyjmującą".

Na podstawie art. 5 ust. 3 ustawy z dnia 28 września 1991 roku o lasach (Dz. U. Nr 101, poz. 444, z 1992 r. Nr 21, poz. 85 i Nr 54, poz. 254, z 1994 r. Nr 1, poz. 3, z 1995 r. Nr 147, poz. 713, z 1996 r. Nr 91, poz. 409) oraz art. 40 ust. 1 ust. 1 ustawy z dnia 22 września 1990 roku o terenowych organach rządowej administracji ogólnej (Dz. U. Nr, 21, poz. 123 z późn. zm.) ustala się, co następuje:

§ 1

Organ powierzający powierza jednostce przyjmującej prowadzenie następujących spraw:

1. Z ustawy z dnia 28 września 1991 r. o lasach /Dz.U. Nr 101, poz. 444; zm. 1992 r. Nr 21, poz. 85; Nr 54, poz. 254 ; z 1994 r. Nr 1, poz. 3; Nr 127, poz. 627; 1995 r. Nr 141, poz. 629 i Nr 147, poz. 713; 1996 r. Nr 91, poz. 409/ w zakresie nadzoru nad gospodarką leśną w lasach nie stanowiących własności Skarbu Państwa oraz wchodzących w skład Agencji Własności Rolnej Skarbu Państwa:

- 1/ ocenę stanu tych lasów oraz ocenę zgodności wykonywanych przez właścicieli lasów prac związanych z gospodarką leśną
 - a/ z przepisami ustawy o lasach,
 - b/ z uproszczonymi planami urządzania lasu.
 - c/ z decyzjami ustalającymi obowiązek wykonania przez właścicieli lasu zadań w lasach w zakresie wyrębu drzew, ponownego założenia upraw leśnych, przebudowy drzewostanów, pielęgnowania i ochrony lasu, w tym również ochrony przeciwpożarowej zgodnie z art. 79 ust. 3 pkt 2 ustawy o lasach,
- 2) wydawanie decyzji administracyjnych w I instancji. w sprawach określonych w art. 24 i 79 ust. 3 pkt 2 ustawy o lasach.

- 3) sprawowanie nadzoru nad realizacją obowiązków dotyczących trwałego utrzymania lasów i zapewnienia ciągłości ich użytkowania (art. 13 ust. 1) w tym znakowanie, ewidencjonowanie oraz wydawanie "świadczeń pochodzenia drewna" zgodnie z zasadami określonymi przez Wojewodę Białostockiego w rozporządzeniu Nr 2/95 z dnia 26 kwietnia 1995 roku w sprawie legalizacji drewna pozyskiwanego w lasach nie stanowiących własności Skarbu Państwa oraz wchodzących w skład Agencji Własności Rolnej Skarbu Państwa (Dz. Urz. W.B. Nr 7, poz. 17 zm. z 1996 r. Nr 36, poz. 126).

§ 2

Przy wydawaniu decyzji administracyjnych oraz prowadzeniu korespondencji dotyczącej zakresu porozumienia stosuje się pieczęć nagłóvkową jednostki upoważnionej oraz pieczęć do podpisu - "z up. Kierownika Urzędu Rejonowego w Bielsku Podlaskim, imię i nazwisko oraz stanowisko służbowe upoważnionego do załatwienia sprawy".

§ 3

Jednostka przyjmująca zapewnia:

- 1) wykwalifikowanych pracowników do prowadzenia spraw objętych porozumieniem,
- 2) środki techniczne, umożliwiające prowadzenie spraw objętych porozumieniem,

§ 4

Jednostka przyjmująca będzie składała organowi powierzającemu informacje i sprawozdania o realizacji porozumienia w sprawach i w terminach określonych przez ten organ.

§ 5

Kontrolę nad realizacją powierzonych spraw sprawował będzie Kierownik Urzędu Rejonowego w Bielsku Podlaskim.

§ 6

Organem wyższego stopnia w rozumieniu przepisów Kodeksu postępowania administracyjnego w stosunku do decyzji wydanych przez jednostkę przyjmującą jest Wojewoda Białostocki.

§ 7

Spory wynikające z realizacji warunków porozumienia rozstrzyga Wojewoda Białostocki w porozumieniu z Dyrektorem Regionalnej Dyrekcji Lasów Państwowych w Białymstoku.

§ 8

1. Kierownik Urzędu Rejonowego zapewni środki finansowe na realizację niniejszego porozumienia, uzyskane od Wojewody Białostockiego, w wysokości nie mniejszej niż określone w

budżecie oraz przekazać je Nadleśnictwu w okresach kwartalnych, najpóźniej do końca pierwszego miesiąca kwartału.

2. Jednostka przyjmująca będzie realizowała zadania do wysokości przydzielonych środków.

§ 9

1. Porozumienie zawarte na czas określony tj. do dnia 31 marca 1998 r. i wchodzi w życie po upływie 14 dni od dnia ogłoszenia w Dzienniku Urzędowym Województwa Białostockiego.
2. Porozumienie może być wypowiedziane przez każdą ze stron za trzymiesięcznym okresem wypowiedzenia.

Nadleśniczy

/-/ in. Eugeniusz Chursowicz

Kierownik Urzędu

/-/ Michał Czołomiej

Wydawca: Wojewoda Białostocki
Redakcja: Biuro Prawne 15-213 Białystok, ul. A. Mickiewicza 3
Redaktor Naczelny: mgr Barbara Liedke
Administracja: Wydział Administracyjno-Gospodarczy
15-213 Białystok, ul. A. Mickiewicza 3 tel. 439-292. pok. 6

Tłoczono z polecenia Wojewody Białostockiego
w powielarni Urzędu Wojewódzkiego w Białymstoku

Zam. Nr 69/97.

Cena 0,80 zł.

Uwaga:

Odbiorca:

Zmiana warunków prenumeraty:

Prenumerata płatna z góry.

Oplata kwartalna 3,7 zł. /w tym Vat - 22 %/

Należność za prenumeratę /z określeniem kwartału/

prosimy wpłacać na konto

PBK SA I O. Białystok 370406-446-3000-1-76

Zakład Obsługi Urzędu Wojewódzkiego w Białymstoku

Oplata pocztowa

uiszczona gotówką