



DZIENNIK URZĘDOWY WOJEWÓDZTWA ŁÓDZKIEGO

Łódź, dnia 7 grudnia 1998 r.

Nr 25

TREŚĆ:

Poz.:

UCHWAŁY RAD GMIN

- 226 – Uchwała Nr II/7/98 Rady Gminy Śniadowo z dnia 10 listopada 1998 r. w sprawie zatwierdzenia zmiany miejscowego planu zagospodarowania przestrzennego gminy Śniadowo. 503
- 227 – Uchwała Nr 9/II/98 Rady Gminy Rutki z dnia 16 listopada 1998 r. zmieniająca uchwałę w sprawie uchwalenia Statutu Gminy Rutki. 507
- 228 – Uchwała Nr 8/III/98 Rady Gminy w Zambrowie z dnia 1 grudnia 1998 r. w sprawie zmian w Statucie Gminy Zambrow. 507
- 229 – Uchwała Nr 7/III/98 Rady Miejskiej w Grajewie z dnia 30 listopada 1998 r. w sprawie zmian w Statucie Miasta Grajewa. 508

INFORMACJA O DECYZJI PREZESA URZĘDU REGULACJI ENERGETYKI

- 230 – Nr WCC/514/735/U/OT-7/98/TK i PCC/541/735/U/OT-7/98/TK 509

POZ. 226

UCHWAŁA NR II/7/98 RADY GMINY ŚNIADOWO

z dnia 10 listopada 1998 r.

w sprawie zatwierdzenia zmiany miejscowego planu zagospodarowania przestrzennego gminy Śniadowo.

Na podstawie art. 26 ustawy z dnia 7 lipca 1994 r. o zagospodarowaniu przestrzennym (Dz. U. Nr 89, poz. 415 z 1996 r. Nr 106, poz. 496, z 1997 r. Nr 111, poz. 726, Nr 133, poz. 885, Nr 141, poz. 943 i z 1998 r. Nr 106, poz. 668) oraz art. 18 ust. 2 pkt 5 i art. 40 ust. 1 ustawy z dnia 8 marca 1990 r. o samorządzie terytorialnym (Dz. U. z 1996 r. Nr 13, poz. 74, Nr 58, poz. 261, Nr 106, poz. 496 i Nr 132, poz. 622 z 1997 r. Nr 9, poz. 43, Nr 106, poz. 679, Nr 107, poz. 686, Nr 113, poz. 734 i Nr 123, poz. 775) Rada Gminy Śniadowo na wniosek Zarządu Gminy Śniadowo uchwała zmianę miejscowego planu zagospodarowania przestrzennego Gminy Śniadowo zatwierdzonego uchwałą Nr VI/31/85 Gminnej Rady Narodowej w Śniadowie z dnia 18 lipca 1985 r. (z późniejszymi zmianami w zakresie określonym uchwałą Nr XXXVI/131/98 Rady Gminy Śniadowo z dnia 29 kwietnia 1998 roku.

Rozdział I Ustalenia ogólne

§ 1. 1. Zmiana planu obejmuje obszar położony przy ulicy Kościelnej w zachodniej części wsi Śniadowo.

2. Obszar, o którym mowa w ust. 1 obejmuje działkę nr 507/12 o powierzchni ok. 0,60 ha.

§ 2. Celem regulacji zawartych w ustaleniach zmiany planu jest ochrona interesów publicznych w zakresie ochrony środowiska poprzez umożliwienie rozwiązania gospodarki ściekowej na obszarze gminy.

§ 3. 1. Przedmiotem ustaleń zmiany planu są:

- 1) teren urządzeń odprowadzania i oczyszczania ścieków oznaczony symbolem NO1,
- 2) teren komunikacji oznaczony symbolem KD,
- 3) teren uzbrojenia technicznego oznaczony symbolem TT.

2. Na terenach, o których mowa w ust. 1 ustala się:

- 1) przeznaczenie podstawowe, a w uzasadnionych przypadkach przeznaczenia dopuszczalne,
- 2) tereny mogą być w całości wykorzystane na cele zgodne z ich podstawowym przeznaczeniem lub częściowo na cele przeznaczenia podstawowego i dopuszczalnego na zasadach ustalonych w dalszych przepisach.

§ 4. 1. Integralną częścią planu jest rysunek zmiany planu w skali 1:1000 stanowiący załącznik Nr 1 do Uchwały.

2. Obowiązujące są następujące ustalenia graficzne w załączniku nr 1:

- 1) linie rozgraniczające tereny o różnym sposobie zagospodarowania,
 - 2) funkcje terenów.
- § 5. 1. ilekroć w dalszych przepisach niniejszej uchwały jest mowa o:
- 1) zmianie planu — należy przez to rozumieć ustalenia zmian w planie, o których mowa w § 3 niniejszej uchwały, o ile z treści przepisu nie wynika inaczej,
 - 2) planie — należy przez to rozumieć miejscowy ogólny plan zagospodarowania przestrzennego Gminy Śniadowo, zatwierdzony Uchwałą Nr VI/31/85 Gminnej Rady Narodowej w Śniadowie z dnia 18 lipca 1985 roku (z późniejszymi zmianami),
 - 3) Uchwale — należy przez to rozumieć niniejszą Uchwałę Rady Gminy w Śniadowie, o ile z treści przepisu nie wynika inaczej,
 - 4) przepisach szczególnych lub odrębnych — należy przez to rozumieć przepisy ustaw wraz z aktami wykonawczymi oraz ograniczenia w dysponowaniu terenem, wynikające z prawomocnych decyzji administracyjnych (art. 104 KPA),
 - 5) rysunku — należy przez to rozumieć załącznik nr 1 do niniejszej uchwały,
 - 6) przeznaczeniu podstawowemu — należy przez to rozumieć takie przeznaczenie, które powinno przeważać na danym obszarze wyznaczonym liniami rozgraniczającymi,
 - 7) przeznaczeniu dopuszczalnym — należy przez to rozumieć rodzaje przeznaczenia inne niż podstawowe, które uzupełnia lub wzbogaca przeznaczenie podstawowe,
 - 8) obszarze — należy przez to rozumieć obszar o określonym rodzaju przeznaczenia podstawowego wyznaczony na rysunkach liniami rozgraniczającymi.

Rozdział II Ustalenia szczegółowe

§ 6. 1. Na gruntach, o których mowa w § 1, wyznacza się obszar oznaczony na rysunku symbolem NO1 z podstawowym przeznaczeniem pod urządzenia odprowadzania i oczyszczania ścieków.

2. Dla obszaru, o którym mowa w ust. 1 ustala się:

- 1) zasadę strefowania zagospodarowania obszaru:
 - a) strefę lokalizacji obiektów i urządzeń oczyszczalni ścieków, oznaczoną na rysunku symbolem S I,
 - b) strefę zieleni izolacyjnej o zmiennej szerokości, oznaczoną na rysunku symbolem S II,
 - c) linię rozgraniczającą strefy zostanie wyznaczona szczegółowo na podstawie projektu zagospodarowania terenu,

2) zasady uzbrojenia terenu:

- a) zaopatrzenie w wodę z wodociągu położonego w ulicy Kościelnej,
- b) zasilanie w energię elektryczną ze słupowej stacji transformatorowej nr 2-466 lub ze słupa usytuowanego na działce nr 507/8 na warunkach określonych przez Rejon Energetyczny w Łomży,
- c) doprowadzenie ścieków do oczyszczalni kolektorem położonym w istniejącej drodze oznaczonej nr ewidencyjnym 511/6,
- d) zrzut oczyszczonych ścieków poprzez rów otwarty do „Dopływu spod Mężenina”.

3. Dla obszaru, o którym mowa w ust. 2 pkt 1 lit. b ustala się:

- 1) jako przeznaczenie dopuszczalne lokalizację sieci i urządzeń technicznego uzbrojenia terenu,
- 2) powierzchnia zajęta dla realizacji sieci i urządzeń technicznego uzbrojenia terenu nie może przekraczać 10 % powierzchni strefy zieleni izolacyjnej.

§ 7. 1. Na gruntach, o których mowa w § 1, wyznacza się teren komunikacji oznaczony na rysunku symbolem KD z podstawowym przeznaczeniem pod zakładową ulicę dojazdową do oczyszczalni ścieków.

2. Dla obszaru, o którym mowa w ust. 1 pkt 1 ustala się:

- 1) jako przeznaczenie dopuszczalne lokalizację sieci uzbrojenia technicznego,
- 2) szerokość ulicy w liniach rozgraniczających — 6,5 m,
- 3) szerokość jezdni — 1 x 4,50 m,
- 4) szerokość chodnika — 1 x 2,0 m.

§ 8. Na gruntach, o których mowa w § 1, wyznacza się teren uzbrojenia technicznego oznaczony na rysunku symbolem TT z podstawowym przeznaczeniem pod sieci infrastruktury technicznej.

Rozdział III Ustalenia końcowe


§ 9. Uchyla się w części uchwałę Nr VI/31/85 Gminnej Rady Narodowej w Śniadowie z dnia 18 lipca 1985 roku (z późniejszymi zmianami) dotyczącej obszaru określonego w § 1 niniejszej uchwały.


§ 10. Zgodnie z art. 10 ust. 3 i art. 36 ust. 3 ustawy z dnia 7 lipca 1994 roku o zagospodarowaniu przestrzennym (Dz. U. Nr 89, poz. 415 z 1994 roku z późniejszymi zmianami) ustala się jednorazową opłatę z tytułu wzrostu wartości nieruchomości w wysokości 0 %.

§ 11. Wykonanie niniejszej uchwały powierza się Zarządowi Gminy Śniadowo.

§ 12. Niniejsza uchwała obowiązuje po upływie 14 dni od daty jej ogłoszenia w Dzienniku Urzędowym Województwa Łomżyńskiego.

Przewodniczący Rady Gminy
Wiesław Kończyk

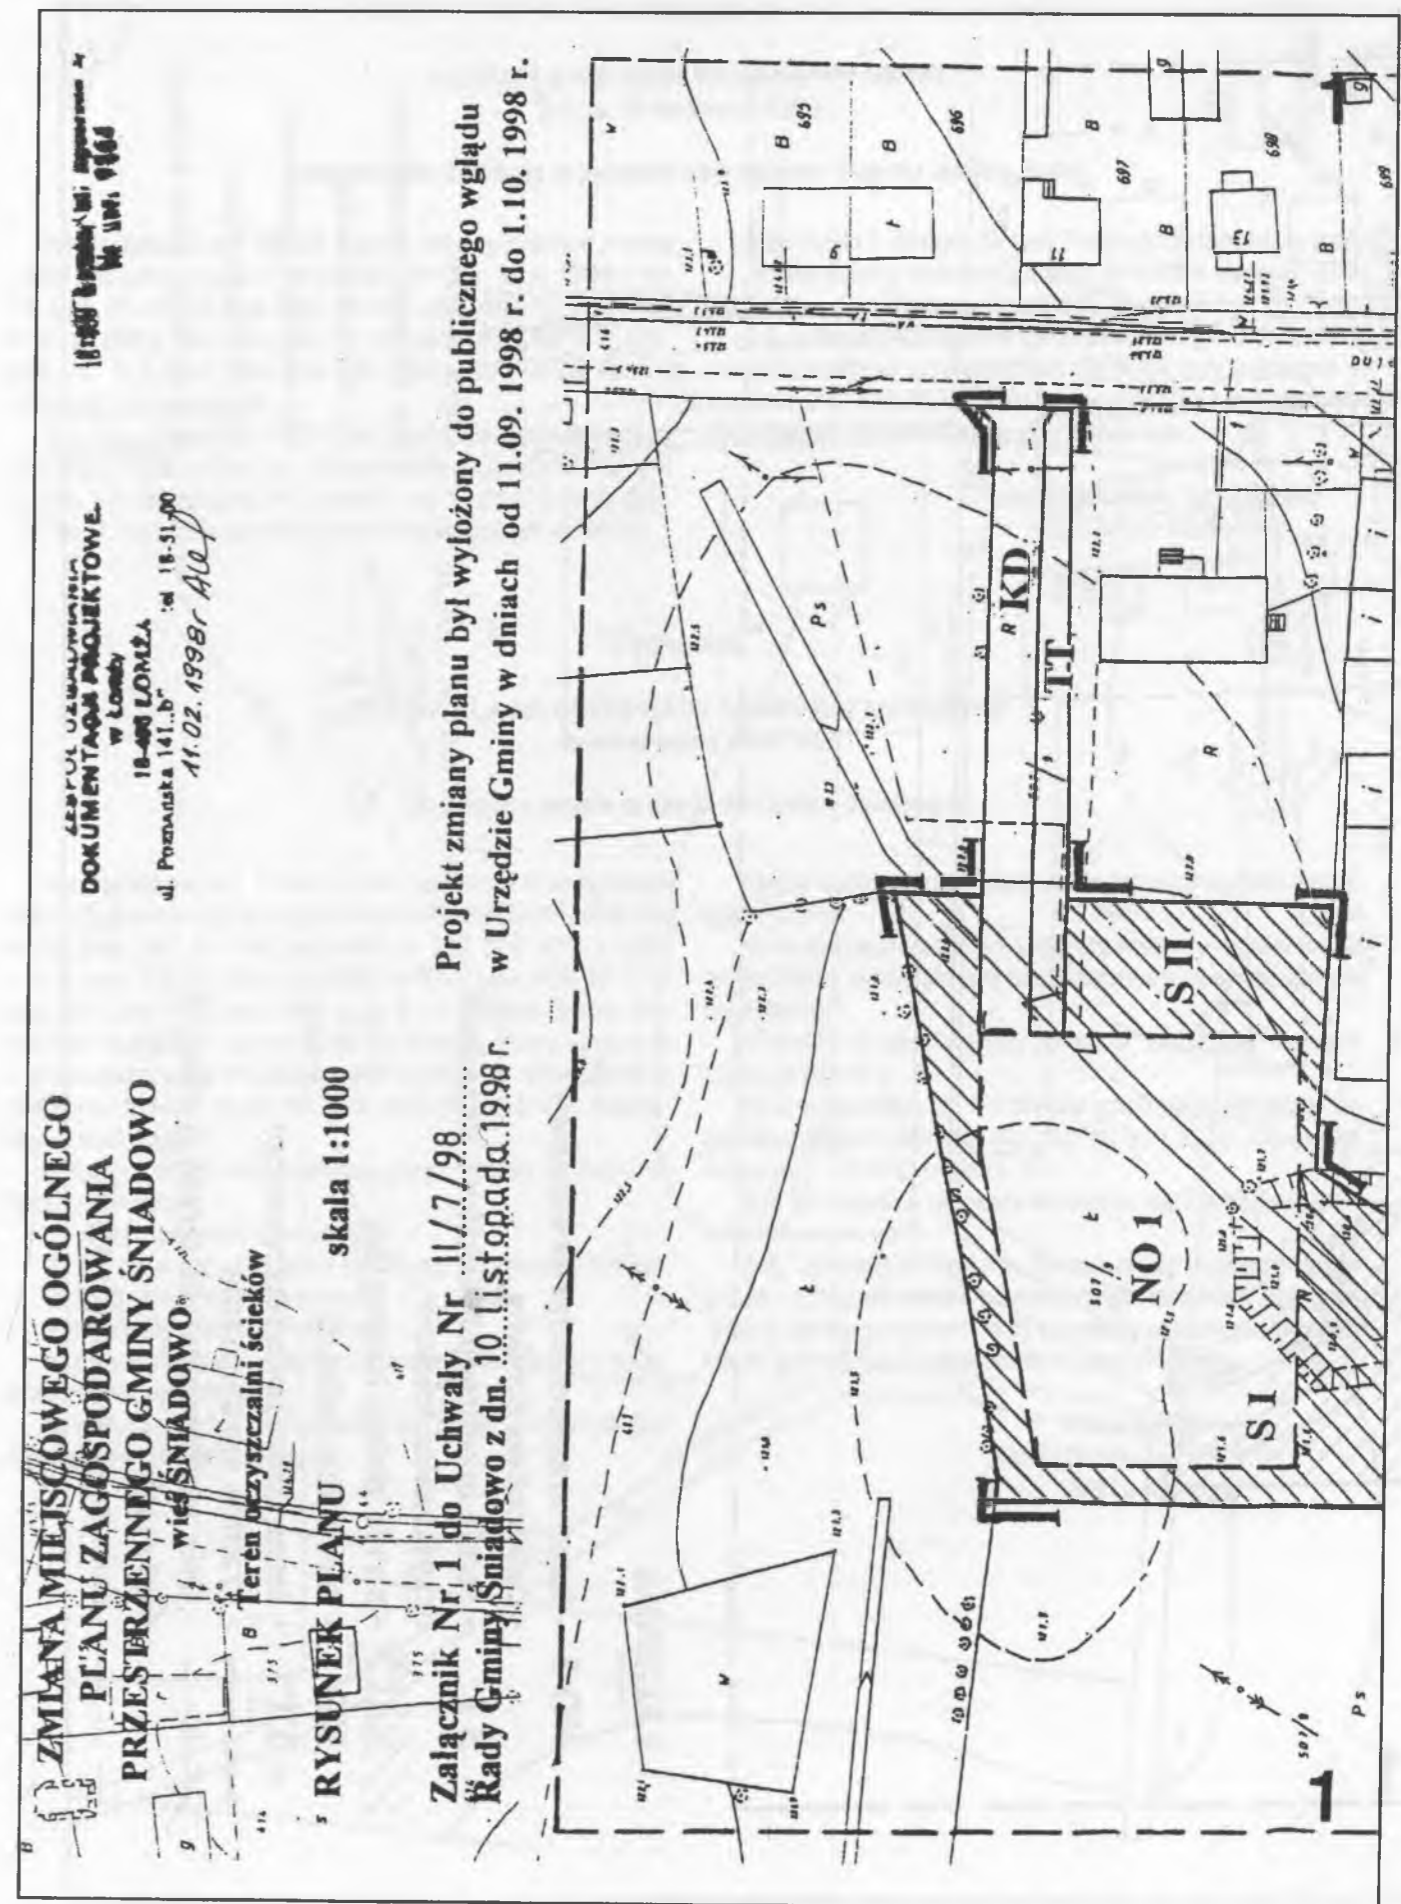

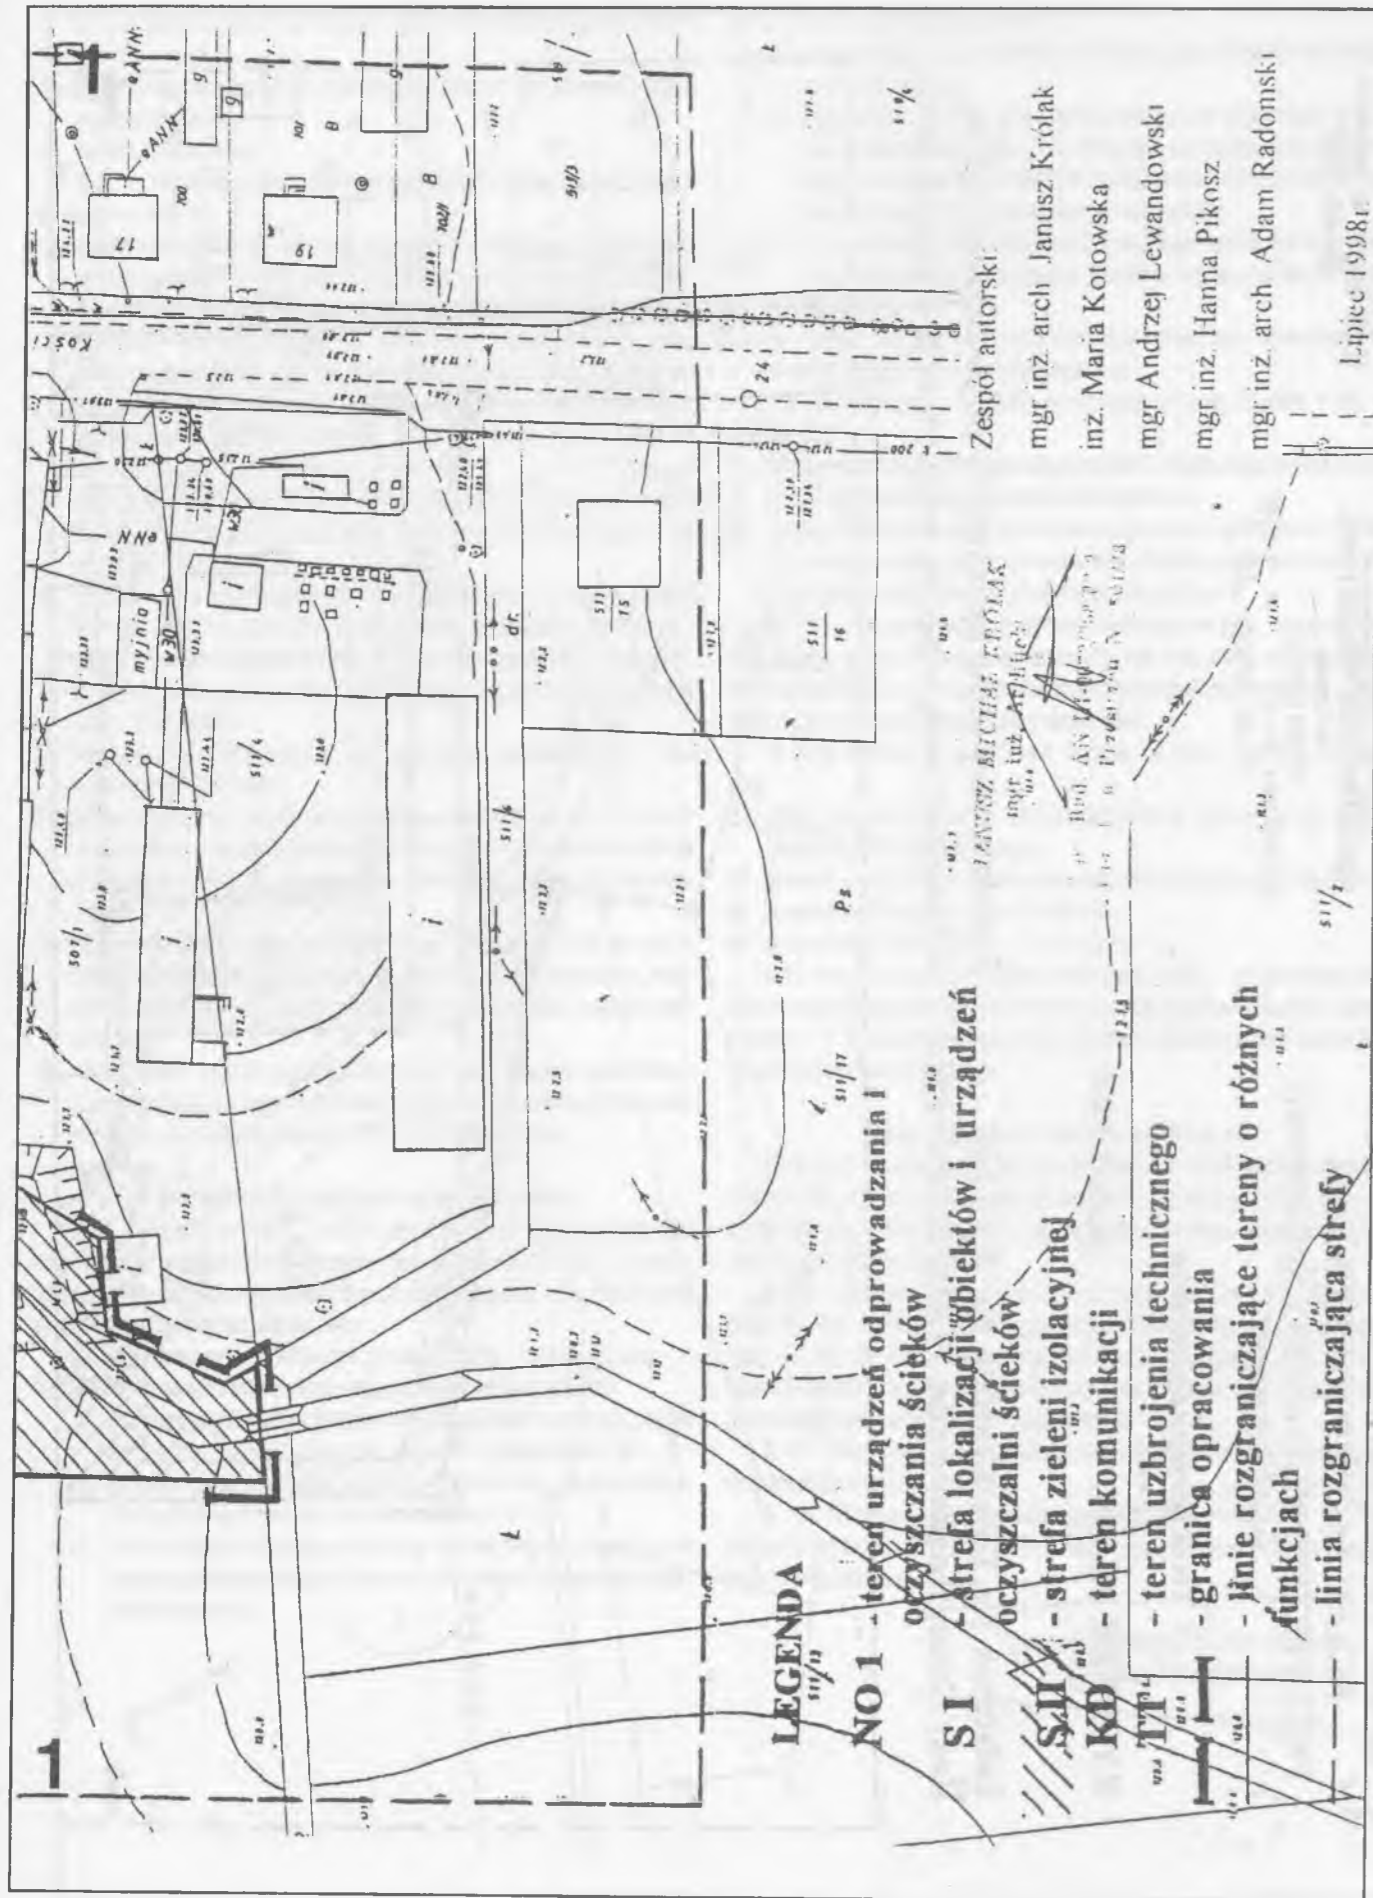

POZ. 227

UCHWAŁA NR 9/II/98 RADY GMINY RUTKI
z dnia 16 listopada 1998 r.

zmieniająca uchwałę w sprawie uchwalenia Statutu Gminy Rutki.

Na podstawie art. 18 ust. 2 pkt 1 ustawy z dnia 8 marca 1990 r. o samorządzie terytorialnym (Dz. U. z 1996 r. Nr 13, poz. 74, Nr 58, poz. 261, Nr 106, poz. 496, Nr 132, poz. 622 i z 1997 r. Nr 9, poz. 43, Nr 106, poz. 679, Nr 107, poz. 686, Nr 113, poz. 734 i Nr 123, poz. 775) Rada Gminy uchwala, co następuje:

§ 1. W uchwale Nr 79/XVI/96 Rady Gminy Rutki z dnia 14 lutego 1996 r. (Dz. Urz. Województwa Łomżyńskiego Nr 4, poz. 17 i Nr 28, poz. 91, z 1997 r. Nr 1, poz. 9, Nr 2, poz. 17 i Nr 8, poz. 59) wprowadza się następujące zmiany:

§ 38 punkt 3 Statutu Gminy Rutki otrzymuje brzmienie: „Rada Gminy wybiera Zarząd w liczbie siedmiu osób spośród radnych lub spoza składu Rady”.

§ 2. Uchwała wchodzi w życie z dniem ogłoszenia przez rozplakatowanie obwieszczeń na tablicach ogłoszeń w miejscach publicznych i podlega ogłoszeniu w Dzienniku Urzędowym Województwa Łomżyńskiego.

Przewodniczący Rady Gminy
mgr Zenon Mościcki

POZ. 228

UCHWAŁA NR 8/III/98 RADY GMINY W ZAMBROWIE
z dnia 1 grudnia 1998 roku

w sprawie zmian w Statucie Gminy Zambrów.

Na podstawie art. 18 ust. 2 pkt 1 ustawy z dnia 8 marca 1990 r. o samorządzie terytorialnym (Dz. U. Nr 13, poz. 74, Nr 58, poz. 261, Nr 106, poz. 496, nr 132, poz. 622, z 1997 r. nr 9, poz. 43, Nr 106, poz. 679, Nr 107, poz. 686, Nr 113, poz. 734, Nr 123, poz. 775) oraz § 85 Statutu Gminy Zambrów nadanego uchwałą Nr 61/XIV/96 Rady Gminy w Zambrówie z dnia 14 lutego 1996 r. (Dz. Urz. Woj. Łomż. z 1996 r. Nr 2, poz. 10, Nr 32, poz. 122) Rada Gminy uchwala, co następuje:

§ 1. Dokonuje się następujących zmian w Statucie Gminy Zambrów:

- 1) w § 51 skreśla się ust. 3,
- 2) w § 55 w ust. 2 skreśla się słowo „i zastępcy Wójta”,
- 3) § 58 otrzymuje brzmienie: „Głosowanie tajne stosuje się:
 - a) przy wyborze i odwołaniu przewodniczącego i wiceprzewodniczących Rady,
 - b) przy wyborze i odwołaniu Zarządu Gminy lub poszczególnych jego członków,

c) gdy konieczność głosowania tajnego wynika z przepisów prawa,

d) na wniosek radnego, przyjęty w jawnym głosowaniu przez Radę, jeżeli nie jest to sprzeczne z obowiązującymi przepisami”

4) w § 77 w ust. 7 wyrazy „w ust. 5” zastępuje się wyrazami „w ust. 6”,

5) w załączniku Nr 1 – Wykaz gminnych jednostek organizacyjnych – skreśla się poz. Nr 14 i 15, a dotychczasowa poz. 16 otrzymuje Nr 14.

§ 2. Wykonanie uchwały powierza się Zarządowi Gminy.

§ 3. Uchwała wchodzi w życie z dniem ogłoszenia poprzez rozplakatowanie obwieszczeń na tablicy ogłoszeń Urzędu Gminy i w sołectwach, i podlega ogłoszeniu w Dzienniku Urzędowym Województwa Łomżyńskiego.

Przewodniczy
Rady Gminy w Zambrówie
Jan Leśniewski

POZ. 229

UCHWAŁA NR 7/III/98 RADY MIEJSKIEJ W GRAJEWIE

z dnia 30 listopada 1998 roku

w sprawie zmian w Statucie Miasta Grajewa.

Na podstawie art. 18 ust. 2 pkt 1 ustawy z dnia 8 marca 1990 roku o samorządzie terytorialnym (Dz. U. z 1996 r. Nr 58 poz. 261, Nr 106 poz. 496, Nr 132 poz. 622, z 1997 r. Nr 9 poz. 43, Nr 106 poz. 679, Nr 107 poz. 686, Nr 113 poz. 734, Nr 123 poz. 775) – Rada Miejska uchwala, co następuje:

§ 1. W Statucie Miasta Grajewa, stanowiącym załącznik do Uchwały Nr 92/XVII/96 Rady Miejskiej w Grajewie z dnia 16 lutego 1996 roku (Dz. Urz. Województwa Łomżyńskiego Nr 7 poz. 26, Nr 34 poz. 114, z 1998 r. Nr 1 poz. 6) – wprowadza się następujące zmiany:

- 1) w § 14 ust. 1 skreśla się wyrazy „w tym przedsiębiorstwa”,
- 2) w § 16 ust. 3 skreśla się,
- 3) w § 26 pkt 10 lit. „h” skreśla się wyraz „przedsiębiorstw”,
- 4) w § 40 ust. 2 skreśla się wyrazy „oraz zastępcy burmistrza pełniącemu funkcję społecznie”,
- 5) w § 45 ust. 2 skreśla się wyrazy „pełniący funkcję na zasadach społecznych” i wyraz „również”,
- 6) w § 48 ust. 2 skreśla się wyrazy „pełniący funkcję społecznie”,
- 7) § 54 otrzymuje brzmienie:

„§ 54.1. Szczegółowe kompetencje i zadania Z-cy Burmistrza określa regulamin organizacyjny Urzędu Miejskiego,

2. W razie nieobecności lub możliwości pełnienia przez burmistrza obowiązków zastępca sprawuje funkcję burmistrza”,
- 8) w § 55 ust. 1 lit. „a” po wyrazie „burmistrz” dodaje się po przecinku „zastępca burmistrza”,
- 9) w § 55 ust. 2 otrzymuje brzmienie:

„§ 55 ust. 2. Pracownicy samorządowi: burmistrz, z-ca burmistrza, skarbnik, sekretarz miasta oraz inne osoby wydające decyzje administracyjne z upoważnienia burmistrza – zgodnie z art. 4 ustawy z dnia 21 sierpnia 1997 roku o ograniczeniu prowadzenia działalności gospodarczej przez osoby pełniące funkcje publiczne – nie mogą:

 - 1) być członkami zarządów, rad nadzorczych lub komisji rewizyjnych spółek prawa handlowego – z zastrzeżeniem art. 6 ust. 1 cyt. ustawy,
 - 2) być zatrudnione lub wykonywać innych zajęć w spółkach prawa handlowego, które mogłyby wywołać podejrzenie o ich stronniczość lub interesowność,
 - 3) być członkami zarządów, rad nadzorczych lub komisji rewizyjnych spółdzielni, z wyjątkiem rad nadzorczych spółdzielni mieszkaniowych,
 - 4) być członkami zarządów fundacji prowadzących działalność gospodarczą,
 - 5) posiadać w spółkach prawa handlowego więcej niż 10 % akcji lub udziały przedstawiające więcej niż

10 % kapitału zakładowego – w każdej z tych spółek,

- 6) prowadzić działalności gospodarczej na własny rachunek lub wspólnie z innymi osobami, a także zarządzać taką działalnością lub być przedstawicielem czy pełnomocnikiem w prowadzeniu takiej działalności, nie dotyczy to działalności wytwórczej w rolnictwie w zakresie produkcji roślinnej i zwierzęcej, w formie i zakresie gospodarstwa rodzinnego.
- 10) § 56 ust. 1 otrzymuje brzmienie:

„§ 56 ust. 1. Stosunek pracy z burmistrzem i jego zastępcą nawiązuje rada. Wysokość wynagrodzenia burmistrza i jego zastępcy ustala rada na wniosek zarządu.
- 11) w § 56 ust. 3 po wyrazach „jednostek organizacyjnych” dodaje się wyrazy: „i zastępcy burmistrza”,
- 12) w załączniku nr 3 do Statutu Miasta pkt 2 otrzymuje brzmienie:

„2. Przedsiębiorstwo Energetyki Ciepłej Sp. z o.o.”,
- 13) w załączniku nr 4 Statutu Miasta § 4 ust. 3 lit. „c” skreśla się,
- 14) w załączniku nr 4 do Statutu Miasta § 7 lit. „b” skreśla się,
- 15) w załączniku nr 4 do Statutu Miasta w § 21 ust. 4 lit. „a” po wyrazie „burmistrzowi” dodaje się po przecinku wyrazy „jego zastępcy”,
- 16) w załączniku nr 4 do Statutu Miasta § 41 skreśla się,
- 17) w załączniku nr 5 do Statutu Miasta w § 6 ust. 1 otrzymuje brzmienie:

„§ 6 ust. 1. W posiedzeniach zarządu stale uczestniczą: członkowie zarządu, sekretarz i skarbnik miasta, natomiast radca prawny i kierownicy wydziałów – w razie potrzeby”,
- 18) w załączniku nr 5 do Statutu Miasta w § 10 w zdaniu drugim po wyrazach „przewodniczący zarządu” dodaje się wyrazy: „a w razie jego nieobecności zastępca”,
- 19) w załączniku nr 5 do Statutu Miasta w § 14 ust. 5 lit. „a” po wyrazach „zastępcy burmistrza” skreśla się wyrazy „pełniącego funkcję społecznie”,
- 20) w załączniku nr 5 do Statutu Miasta w § 15 po punkcie 2 dodaje się punkt 3 w brzmieniu:

„§ 15 pkt 3 Zadania i obowiązki określone w Regulaminie Organizacyjnym Urzędu Miejskiego”,
- 21) w załączniku nr 5 do Statutu Miasta § 22 otrzymuje brzmienie:

„§ 22 Burmistrz i zastępca burmistrza za pełnienie swoich funkcji otrzymują wynagrodzenie. Członkowie zarządu będący radnymi otrzymują z budżetu zwrot kosztów podróży służbowych, diety lub diety zryczałtowane na zasadach ustalonych przez radę w drodze odrębnej uchwały”.

§ 2. Uchwała wchodzi w życie z dniem ogłoszenia poprzez rozplakatowanie obwieszczeń na tablicach ogłoszeń w Urzędzie Miejskim i na terenie miasta oraz podlega ogłoszeniu w Dzienniku Urzędowym Województwa Łomżyńskiego.

Przewodniczący Rady Miejskiej
mgr Grzegorz Curyło

POZ. 230

INFORMACJA O DECYZJI PREZESA URE
NR WCC/514/735/UJOT-7/98/TK I PCC/541/735/UJOT-7/98/TK

W dniu 5 listopada 1998 r. zostały udzielone koncesje z urzędu przedsiębiorstwu energetycznemu: Przedsiębiorstwo Przemysłu Bawełnianego „ZAMTEX” Spółka Akcyjna z siedzibą przy ulicy Al. Wojska Polskiego 27, 18-300 Zambrów na wytwarzanie oraz przesyłanie i dystrybucję ciepła w terminie do dnia 15 listopada 2008 r.

Uzasadnienie: Przedsiębiorstwo energetyczne Przedsiębiorstwo Przemysłu Bawełnianego „ZAMTEX” Spółka Akcyjna spełnia warunki określone w art. 67 ust. 1 Prawa energetycznego, a w szczególności prowadziło działalność polegającą na wytwarzaniu oraz przesyłaniu i dystrybucji ciepła w dniu ogłoszenia ustawy, dysponuje odpowiednimi środkami finansowymi oraz możliwościami technicznymi

gwarantującymi prawidłowe wykonywanie działalności oraz zatrudnia osoby o właściwych kwalifikacjach zawodowych, a także nie występują przesłanki, uniemożliwiające wydanie decyzji. Okres ważności koncesji został określony na 10 lat ze względu na to, że dokument rządowy, przyjęty przez Radę Ministrów 17 października 1995 r., „Założenia polityki energetycznej Polski do 2010 r.” określa prognozy rozwoju sytuacji energetycznej w Polsce w tym bilans zapotrzebowania i dostaw energii oraz potrzeby inwestycyjne do roku 2010.

Dyrektor Biura
Komunikacji Społecznej i Informacji
Olgiard Szlapczyński

Województwo Łomżyńskie
Urząd Wojewódzki
ul. Nowa 2, 18-400 Łomża

Wojewódzki Urząd Ochrony Państwa
ul. Nowa 2, 18-400 Łomża

Wojewódzki Urząd Statystyczny
ul. Nowa 2, 18-400 Łomża

Wojewódzki Urząd Sądowy
ul. Nowa 2, 18-400 Łomża

Wojewódzki Urząd Skarbowy
ul. Nowa 2, 18-400 Łomża

Wojewódzki Urząd Miar
ul. Nowa 2, 18-400 Łomża

Wojewódzki Urząd Geodezyjno-Kartograficzny
ul. Nowa 2, 18-400 Łomża

Wojewódzki Urząd Wodny
ul. Nowa 2, 18-400 Łomża

Wojewódzki Urząd Ochrony Środowiska
ul. Nowa 2, 18-400 Łomża

Wojewódzki Urząd Ochrony Zabytków
ul. Nowa 2, 18-400 Łomża

Wojewódzki Urząd Ochrony Kultury
ul. Nowa 2, 18-400 Łomża

Wojewódzki Urząd Ochrony Pracy
ul. Nowa 2, 18-400 Łomża

Wojewódzki Urząd Ochrony Konsumentów
ul. Nowa 2, 18-400 Łomża

Wojewódzki Urząd Ochrony Własności
ul. Nowa 2, 18-400 Łomża

Wojewódzki Urząd Ochrony Praw
ul. Nowa 2, 18-400 Łomża

Wojewódzki Urząd Ochrony Praw
ul. Nowa 2, 18-400 Łomża

Reklamacje z powodu niedoręczenia poszczególnych numerów Dziennika należy wносить do Zakładu Obsługi Urzędu Wojewódzkiego w Łomży, 18-400 Łomża, ul. Nowa 2, niezwłocznie po otrzymaniu następnego, kolejnego numeru.

Wydawca: **Wojewoda Łomżyński**
Redakcja: **Urząd Wojewódzki w Łomży, Wydział Organizacji i Nadzoru**, ul. Nowa 2, 18-400 Łomża
Naczelny redaktor: **Aleksander Skrodzki**
Montaż elektroniczny: **Tadeusz Babel**
Organizacja druku i kolportaż: **Zakład Obsługi Urzędu Wojewódzkiego w Łomży**

Tłoczono z polecenia Wojewody Łomżyńskiego z dnia 7 grudnia 1998 roku
w Zakładzie Obsługi Urzędu Wojewódzkiego w Łomży, ul. Nowa 2, 18-400 Łomża

Cena niniejszego egzemplarza: **0,80 zł**