



# DZIENNIK URZĘDOWY WOJEWÓDZTWA SUWAŁSKIEGO



Suwałki, dnia 30 grudnia 1998r.

**Nr 76**

Treść:  
poz.

Strona:

## ROZPORZĄDZENIA WOJEWODY SUWAŁSKIEGO

- 512 - nr 223/98 z dnia 15 grudnia 1998r. uchylające rozporządzenie w sprawie zwalczania wścieklicznych zwierząt 800
- 513 - nr 224/98 z dnia 15 grudnia 1998r. uchylające rozporządzenie w sprawie zwalczania wścieklicznych zwierząt 800

## ZARZĄDZENIE nr 152/98 WOJEWODY SUWAŁSKIEGO

- 514 - z dnia 21 grudnia 1998r. w sprawie ustalenia wysokości wskaźnika przeliczeniowego 1 m<sup>2</sup> powierzchni użytkowej budynku mieszkalnego na I kwartał 1999r. 801

## UCHWAŁY RAD SAMORZĄDÓW TERYTORIALNYCH

- 515 - nr III/29/98 Rady Miejskiej w Augustowie dnia 10 grudnia 1998r. w sprawie miejscowego planu zagospodarowania przestrzennego terenu budownictwa jednorodzinnego w rejonie ul. Mazurskiej w Augustowie 801
- 516 - nr V/17/98 Rady Miejskiej w Suwałkach z dnia 23 grudnia 1998r. w sprawie zmian w Statucie Miasta 804

## INFORMACJA O DECYZJACH PREZESA URZĘDU REGULACJI ENERGETYKI

- 517 - nr WCC/657/214/U/OT-7/98/BH i PCC/690/214/U/OT-7/98/BH 804

512

**ROZPORZĄDZENIE nr 223/98  
WOJEWODY SUWAŁSKIEGO**

z dnia 15 grudnia 1998r.

uchylające rozporządzenie w sprawie zwalczania  
wścieklizny zwierząt.

Na podstawie art. 23 ust. 1 pkt 1,3,5 ustawy z dnia 24 kwietnia 1997r. o zwalczaniu chorób zakaźnych zwierząt, badaniu zwierząt rzeźnych i mięsa oraz o Państwowej Inspekcji Weterynaryjnej (Dz.U. Nr 60, poz. 369) zarządza się, co następuje:

## § 1.

Uznaje się obszar obejmujący miejscowości: Wiartel, Mały Wiartel, Szeroki Bór, Jaśkowo w gminie Pisz za wolny od wścieklizny.

## § 2.

Traci moc rozporządzenie nr 189/98 Wojewody Suwałskiego z dnia 16 listopada 1998r. w sprawie zwalczania wścieklizny zwierząt, ogłoszone w Dzienniku Urzędowym Województwa Suwałskiego Nr 68, poz. 458.

## § 3.

Rozporządzenie wchodzi w życie z dniem rozplakatowania na terenie miejscowości wchodzących w skład obszaru zagrożonego wścieklizną x) i podlega ogłoszeniu w Dzienniku Urzędowym Województwa Suwałskiego.

w/z Wojewody  
Jarosław Marek Słoma  
Wicewojewoda

x) rozplakatowano w dniu 17 grudnia 1998r.

513

**ROZPORZĄDZENIE nr 224/98  
WOJEWODY SUWAŁSKIEGO**

z dnia 15 grudnia 1998r.

uchylające rozporządzenie w sprawie zwalczania  
wścieklizny zwierząt.

Na podstawie art. 23 ust. 1 pkt 1,3,5 ustawy z dnia 24 kwietnia 1997r. o zwalczaniu chorób zakaźnych zwierząt, badaniu zwierząt rzeźnych i mięsa oraz o Państwowej Inspekcji Weterynaryjnej (Dz.U. Nr 60, poz. 369) zarządza się, co następuje:

## § 1.

Uznaje się obszar obejmujący miejscowości: Nowe Guty, Okartowo, Gaudynek, Grzegorz w gminie Orzysz za wolny od wścieklizny.

## § 2.

Traci moc rozporządzenie nr 188/98 Wojewody Suwałskiego z dnia 16 listopada 1998r. w sprawie zwalczania wścieklizny zwierząt, ogłoszone w Dzienniku Urzędowym Województwa Suwałskiego Nr 68, poz. 457.

## § 3.

Rozporządzenie wchodzi w życie z dniem rozplakatowania na terenie miejscowości wchodzących w skład obszaru zagrożonego wścieklizną x) i podlega ogłoszeniu w Dzienniku Urzędowym Województwa Suwałskiego.

w/z Wojewody  
Jarosław Marek Słoma  
Wicewojewoda

x) rozplakatowano w dniu 17 grudnia 1998r.

514

§ 1.

**ZARZĄDZENIE nr 152/98  
WOJEWODY SUWAŁSKIEGO**

z dnia 21 grudnia 1998r.

**w sprawie ustalenia wysokości wskaźnika przeliczeniowego 1 m<sup>2</sup> powierzchni użytkowej budynku mieszkalnego na I kwartał 1999r.**

Na podstawie art. 25 ust. 4 ustawy z dnia 2 lipca 1994r. o najmie lokali mieszkalnych i dodatkach mieszkaniowych (Dz.U. z 1998r. Nr 120 poz. 787) zarządza się, co następuje:

§ 1.

Ustala się na I kwartał 1999r. wskaźnik przeliczeniowy 1 m<sup>2</sup> powierzchni użytkowej budynku mieszkalnego w wysokości 1500,00 zł.

§ 2.

Zarządzenie wchodzi w życie z dniem podpisania z mocą obowiązującą od 1 stycznia 1999r. i podlega ogłoszeniu w Dzienniku Urzędowym Województwa Suwałskiego.

Wojewoda Suwałski  
Paweł Podczaski

515

**UCHWAŁA nr III/29/98  
RADY MIEJSKIEJ w AUGUSTOWIE**

z dnia 10 grudnia 1998r.

**w sprawie miejscowego planu zagospodarowania przestrzennego terenu budownictwa jednorodzinnego w rejonie ul. Mazurskiej w Augustowie.**

Na podstawie art. 18 ust. 2 pkt 5 ustawy z dnia 8 marca 1990r. o samorządzie terytorialnym (t.j. Dz.U. z 1996r. Nr 13, poz. 74, Nr 58, poz. 261, Nr 106, poz. 496, Nr 132, poz. 622; z 1997r. Nr 9, poz. 43, Nr 106, poz. 679, Nr 107, poz. 686, Nr 113, poz. 734 i Nr 123, poz. 775) oraz art. 10 ust. 3 i art. 26 ustawy z dnia 7 lipca 1994r. o zagospodarowaniu przestrzennym (Dz.U. Nr 89, poz. 415; z 1996r. Nr 106, poz. 496 i z 1997r. Nr 111, poz. 726 i Nr 133, poz. 885) Rada Miejska w Augustowie uchwala, co następuje:

Uchwala się miejscowy plan zagospodarowania przestrzennego terenu budownictwa jednorodzinnego w rejonie ulicy Mazurskiej w Augustowie przedstawiony na rysunku planu w skali 1:500, stanowiącym załącznik do niniejszej uchwały, o następujących ustaleniach:

**1. Ustalenia ogólne dla obszaru objętego planem:**

- 1) ustalenia niniejszego planu dotyczą jedynie działek o nr ewidencyjnych 1967/1, 1967/2, 1967/3, 1967/4, o łącznej powierzchni 0,33 ha.
- 2) zastosowane na rysunku planu linie rozgraniczające tereny o różnym sposobie użytkowania - ściśle określone - wymagają ścisłego ich uwzględnienia w trakcie ich podziału i ustalenia warunków zabudowy i zagospodarowania terenu,
- 3) zastosowane na rysunku planu linie rozgraniczające tereny o różnym sposobie użytkowania - orientacyjne oraz linie podziału wewnętrznego mogą być w niewielkim zakresie korygowane w trakcie przeprowadzanych podziałów geodezyjnych,
- 4) ustalone na rysunku planu nieprzekraczalne linie zabudowy oznaczają granicę, której lico budynku nie może przekroczyć w kierunku ulic; nie obejmuje to schodów zewnętrznych, tarasów, balkonów, itp.,
- 5) wprowadza się ograniczenie wysokości projektowanych budynków mieszkalnych do dwóch kondygnacji (parter + poddasze użytkowe) oraz możliwości podpiwniczenia,
- 6) ustalone na rysunku plany lokalizacje budynków traktować należy jako orientacyjne. z zastrzeżeniem pkt 4; możliwe do korygowania i dostosowania do zamierzeń inwestycyjnych na etapie wydawania decyzji o warunkach zabudowy i zagospodarowania poszczególnych działek.
- 7) wprowadza się zakaz wznoszenia obiektów, których forma jest obca architekturze regionalnej; dotyczy to przede wszystkim dachów budynków mieszkalnych, które winne być dwuspadowe o symetrycznych płaszczyznach i kącie nachylenia 40 - 45°,
- 8) powierzchnia zabudowy wszystkich obiektów na jednej działce nie może przekroczyć 30% powierzchni działki.

**2. Ustalenia szczegółowe dla terenów wyróżnionych w planie:**

- 1 MN - Teren projektowanej zabudowy mieszkaniowej jednorodzinnej, wolnostojącej. Dopuszcza się lokalizację budynków gospodarczych lub warsztatów rzemieślniczych - na warunkach

uzgodnionych z Państwową Inspekcją Sanitarną i przy zachowaniu warunku określonego w ust. 1 pkt 8. Dachy budynków gospodarczo - rzemieślniczych winne być dwuspadowe, równopolaciowe o kącie nachylenia do 30°.

### 3. Ustalenia dotyczące zasad ochrony środowiska.

- 3.1. Wprowadza się zakaz budowy obiektów i urządzeń uciążliwych dla środowiska, emitujących pyły i gazy oraz wytwarzających hałas i mogących wpłynąć na zanieczyszczenie wód powierzchniowych lub wglębnych.
- 3.2. Zakaz prowadzenia działalności wpływającej szkodliwie na środowisko lub degradację krajobrazu.
- 3.3. Tereny działek należy maksymalnie zadrzewić i zakrzewić.

### 4. Ustalenia dotyczące infrastruktury technicznej.

#### 4.1. Komunikacja:

- 01G 1/2 - Istniejąca ulica Mazurska. Szerokość ulicy w liniach rozgraniczających - 35m. Linia zabudowy - 30m. od osi ulicy. Docelowo w parametrach IV kl. technicznej.
- 02Z 1/2 - Projektowana ulica zbiorcza (przedłużenie ulicy Arnikowej). Szerokość ulicy w liniach rozgraniczających - 20m. Linia zabudowy - 15m. od osi ulicy.

#### 4.2. Gospodarka wodno - ściekowa:

##### 4.2.1. Zaopatrzenie w wodę:

Dostawa wody projektowana jest z sieci wodociągu miejskiego istniejącego, położonego w ulicy Mazurskiej.

##### 4.2.2. Kanalizacja sanitarna:

Odprowadzenie ścieków bytowo - gospodarczych projektowane jest docelowo do planowanego kolektora sanitarnego, obsługującego osiedle „Glinki”.

Do czasu realizacji sieci kanalizacyjnej jako rozwiązanie tymczasowe dopuszcza się budowę zbiorników szczelnych z wywożeniem ścieków do punktu zlewnego przy oczyszczalni ścieków w Augustowie.

##### 4.2.3. Kanalizacja deszczowa:

Odprowadzenie wód deszczowych - powierzchniowo, a z dróg o przekrojach ulicznych i placów utwardzonych poprzez kolektory deszczowe wyposażone w urządzenia podczyszczające. Stopień podczyszczania i miejsce zrzutu należy uzgodnić z właściwą służbą ochrony środowiska.

##### 4.2.4. Ciepłownictwo:

Ogrzewanie budynków mieszkalnych indywidualne z zastosowaniem pieców ekologicznych. Po doprowadzeniu do miasta Augustowa gazu ziemnego - należy rozważyć możliwość podłączenia do sieci.

##### 4.2.5. Gazownictwo:

Zapotrzebowanie obiektów w gaz do czasu doprowadzenia do miasta Augustowa gazu ziemnego, odbywać się będzie z indywidualnych butli gazowych propan - butan.

#### 4.3. Elektroenergetyka.

- 4.3.1. Zaopatrzenie w energię elektryczną dla potrzeb obiektów należy projektować zgodnie z warunkami technicznymi wydanymi przez ZEB S.A. Rejon Energetyczny Augustów, z projektowanej kontenerowej stacji transformatorowej 15/0.4 kV zasilanej linią kablową 15 kV (GPZ Augustów - stacja transformatorowa 5 - 1589).
- 4.3.2. Istniejącą linię napowietrzną 15 kV i stację transformatorową napowietrzną 15 kV 5 - 0771 należy zdemontować.
- 4.3.3. Zachować odległości projektowanych budynków od linii istniejącej 0,4 kV zgodnie z normą PN-75/E-05100.
- 4.3.4. Projektowane budynki zasilac liniami nn z projektowanej stacji transformatorowej.

#### 4.4. Inne elementy uzbrojenia:

Dopuszcza się prowadzenie innych elementów uzbrojenia w oparciu o obowiązujące przepisy, bez potrzeby wprowadzania zmian do planu.

#### § 2.

W stosunku do terenów objętych niniejszym planem tracą moc ustalenia miejscowego planu zagospodarowania przestrzennego miasta Augustowa zatwierdzonego uchwałą nr XXII/186/92 Rady Miejskiej w Augustowie z dnia 11 czerwca 1992r. (Dz.Urz.Woj. Suw. Nr 34, poz. 213).

#### § 3.

W przypadku zbywania nieruchomości właściciel działki zobowiązany jest wnieść do budżetu miasta Augustowa jednorazową opłatę naliczoną w wysokości 0% w stosunku do wzrostu wartości nieruchomości w wyniku uchwalenia niniejszego planu.

#### § 4.


Wykonanie uchwały powierza się Zarządowi Miasta Augustowa.

#### § 5.

Uchwała wchodzi w życie po upływie 14 dni od daty ogłoszenia w Dzienniku Urzędowym Województwa Suwalskiego.

Przewodniczący Rady Miejskiej  
Jarosław Szlasyński

Załącznik  
do uchwały nr III/29/98  
Rady Miejskiej w Augustowie  
z dnia 10 grudnia 1998r.

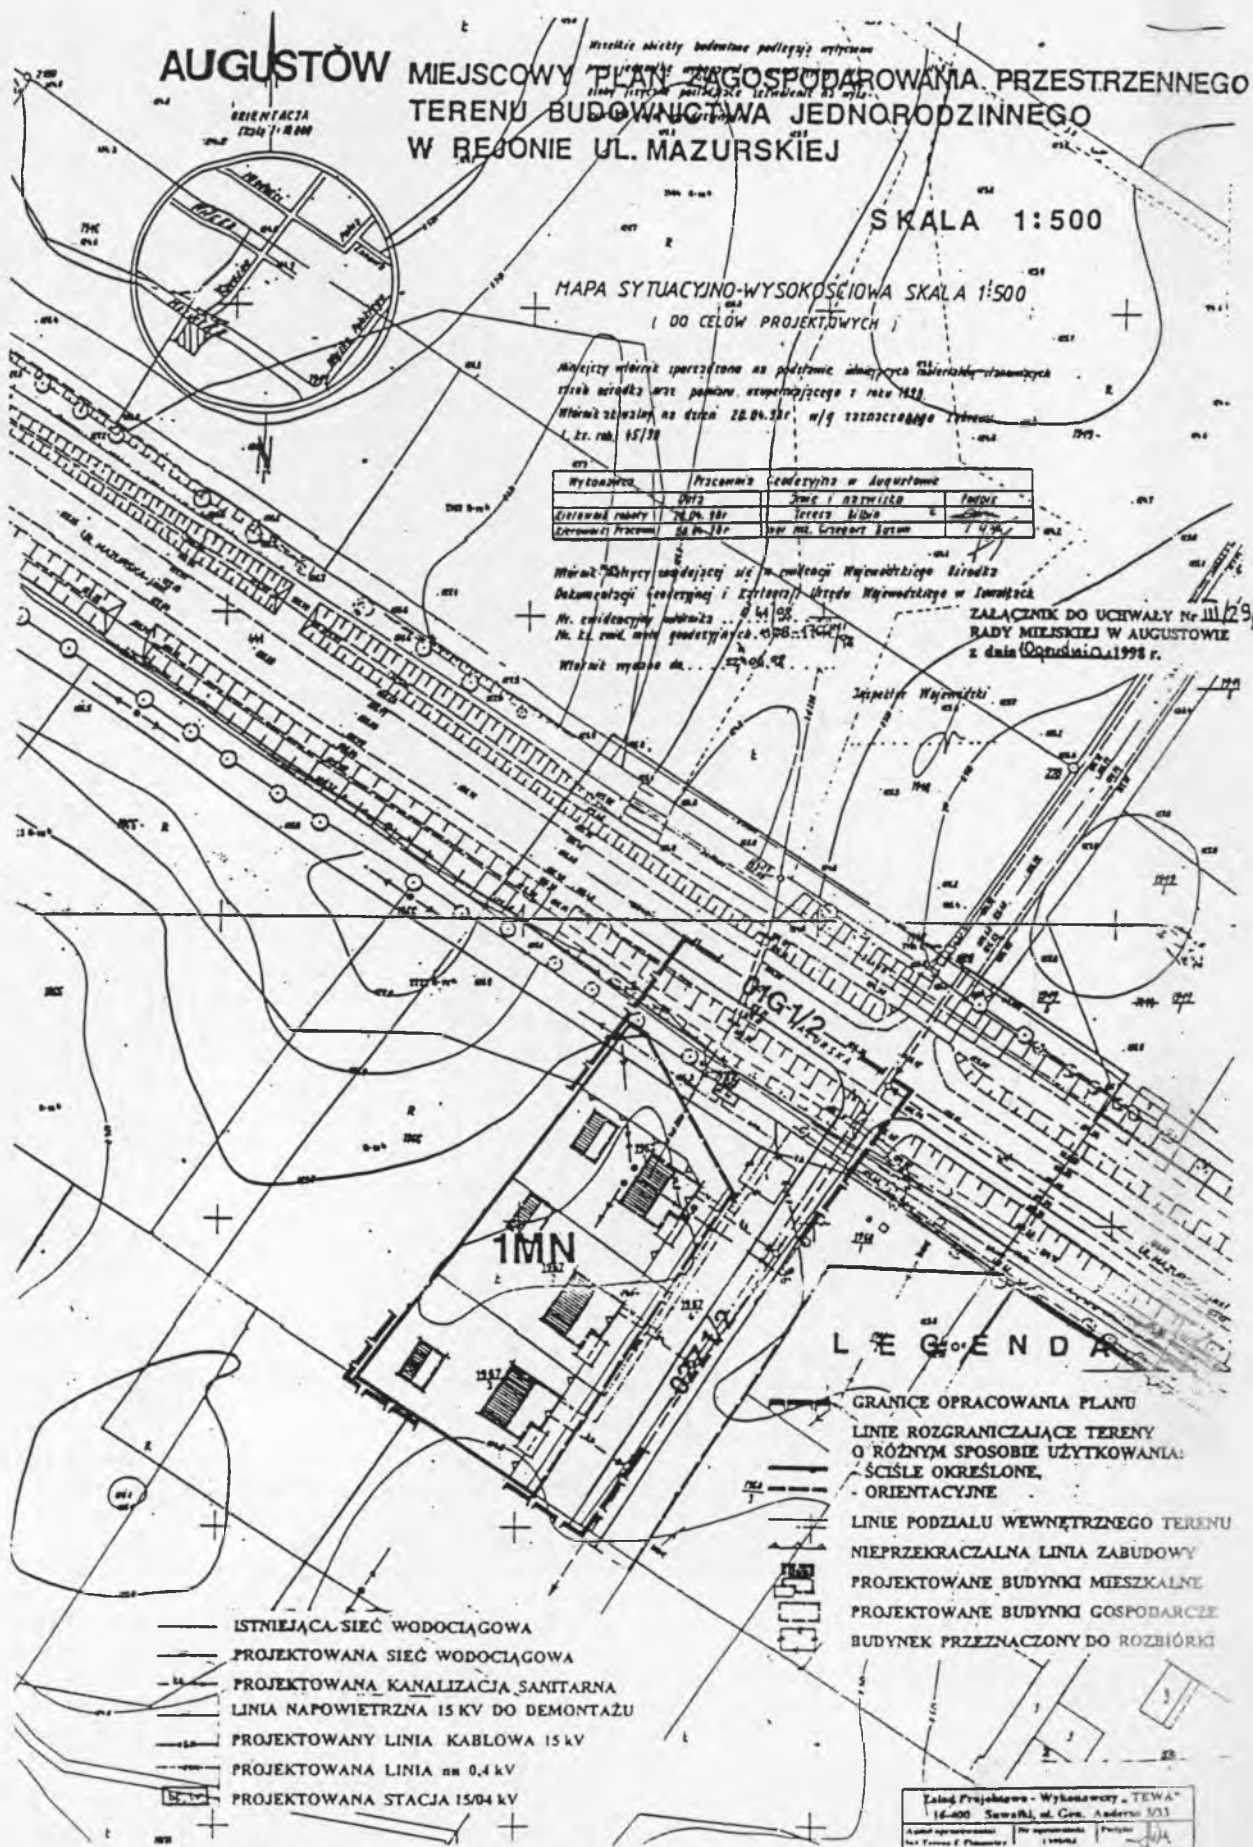

516

§ 2.

**UCHWAŁA nr V/17/98  
RADY MIEJSKIEJ w SUWAŁKACH**

z dnia 23 grudnia 1998r.

**w sprawie zmian w Statucie Miasta**

Na podstawie art. 18 ust. 2 pkt 1 ustawy z dnia 8 marca 1990r. o samorządzie terytorialnym (t.j. Dz.U. z 1996r. Nr 13, poz. 74 z późn.zm.) Rada Miejska postanawia, co następuje:

§ 1.

W Statucie Miasta Suwałk przyjętym uchwałą nr XXII/148/96 Rady Miejskiej w Suwałkach z dnia 14 lutego 1996r. (Dz.Urż.Woj. Suw. Nr 6, poz. 22) wprowadza się następujące zmiany:

1) w rozdz. IV:

- w § 19 w ust. 2 skreśla się zwrot: „3 delegatów do Wojewódzkiego Sejmiku Samorządowego.”,

- § 21 - skreśla się,

- § 22 ust. 1 otrzymuje następujące brzmienie:

„§ 22.1. Rada wybiera Zarząd w liczbie 6 osób spośród radnych lub spoza składu Rady w ciągu 6 miesięcy od daty ogłoszenia wyników wyborów przez właściwy organ wyborczy, z uwzględnieniem ust. 2 i 3.”

- w § 22 ust. 3 otrzymuje brzmienie:

„§ 22.3. Rada wybiera 3 wiceprezydentów oraz pozostałych członków Zarządu na wniosek Prezydenta zwykłą większością głosów w obecności co najmniej połowy ustawowego składu Rady, w głosowaniu tajnym.”

2) w zał. Nr 5 do Statutu Miasta w rozdz. I:

- w § 1 ust. 2 otrzymuje brzmienie:

„§ 1.2. W skład Zarządu wchodzi: Prezydent Miasta jako przewodniczący, trzech wiceprezydentów oraz dwóch członków.”

Zmiany w Statucie Miasta podlegają ogłoszeniu w wojewódzkim dzienniku urzędowym i wchodzi w życie z dniem ogłoszenia.

Przewodniczący Rady Miejskiej  
Andrzej Kolenkiewicz

517

**INFORMACJA O DECYZJACH PREZESA  
URZĘDU REGULACJI ENERGETYKI  
nr WCC/657/214/U/OT-7/98/BH  
i PCC/690/214/U/OT-7/98/BH**

W dniu 26 listopada 1998r. została udzielona koncesja z urzędu przedsiębiorstwu energetycznemu: Przedsiębiorstwo Energetyki Ciepłej spółka z ograniczoną odpowiedzialnością z siedzibą przy ulicy Kochanowskiego 62, 19-300 Elk na wytwarzanie oraz przesyłanie i dystrybucję ciepła w terminie do dnia 15 grudnia 2008r.

**Uzasadnienie:** Przedsiębiorstwo energetyczne Przedsiębiorstwo Energetyki Ciepłej spółka z ograniczoną odpowiedzialnością spełnia warunki określone w art. 67 ust. 1 Prawa energetycznego, a w szczególności prowadzi działalność polegającą na wytwarzaniu oraz przesyłaniu i dystrybucji ciepła w dniu ogłoszenia ustawy, dysponuje odpowiednimi środkami finansowymi oraz możliwościami technicznymi gwarantującymi prawidłowe wykonywanie działalności oraz zatrudnia osoby o właściwych kwalifikacjach zawodowych, a także nie występują przesłanki, uniemożliwiające wydanie decyzji. Okres ważności koncesji został określony na 10 lat ze względu na to, że dokument rządowy, przyjęty przez Radę Ministrów 17 października 1995r., „Założenia polityki energetycznej Polski do 2010r.” określa prognozy rozwoju sytuacji energetycznej w Polsce, w tym bilans zapotrzebowania i dostaw energii oraz potrzeby inwestycyjne do roku 2010.

Dyrektor Biura  
Komunikacji Społecznej i Informacji  
Olgiard Szlarczyński

Wydawca: Wojewoda Suwałski  
Redakcja: Wydział Organizacji i Nadzoru Urzędu Wojewódzkiego, 16-400 Suwałki, ul. Noniewicza 10  
tel. 5662-809 lub 5666-220 w. 232  
Redaktor naczelny: Helena Milewska

Skład komputerowy: Ośrodek Informatyki Urzędu Wojewódzkiego w Suwałkach

Tłoczono z polecenia Wojewody Suwałskiego z dnia 30 grudnia 1998r.  
w Zakładzie Administracyjno - Gospodarczym Urzędu Wojewódzkiego w Suwałkach, ul. Noniewicza 10

Administracja: Wydział Organizacji i Nadzoru Urzędu Wojewódzkiego w Suwałkach, tel. 5666-220 w. 251

Cenę pojedynczego egzemplarza oblicza się w zależności od ilości stron. Cena 1 strony wynosi - 10 gr.