



DZIENNIK URZĘDOWY WOJEWÓDZTWA SUWAŁSKIEGO

Suwałki, dnia 17 lipca 1998r.

Nr 45

Treść:
poz.

Strona:

ROZPORZĄDZENIE nr 96/98 WOJEWODY SUWAŁSKIEGO

236 - z dnia 13 lipca 1998r. w sprawie zwalczania wściekliczny zwierząt 445

UCHWAŁY RAD SAMORZĄDÓW TERYTORIALNYCH

237 - nr XLVII/362/98 Rady Miasta Elku z dnia 2 czerwca 1998r. w sprawie miejscowego planu zagospodarowania przestrzennego terenów położonych po zachodniej stronie ul. Przemysłowej obejmujący obszar 2 Podstrefy Suwałskiej Specjalnej Strefy Ekonomicznej w Elku 446

238 - nr XXVII/158/98 Rady Gminy w Suwałkach z dnia 2 czerwca 1998r. w sprawie uchwalenia miejscowego planu zagospodarowania przestrzennego terenów położonych w rejonie Suwałskiej Specjalnej Strefy Ekonomicznej oraz sąsiednich terenów przemysłowo - składowych, Podstrefy w gminie Suwałki 451

236

ROZPORZĄDZENIE nr 96/98 WOJEWODY SUWAŁSKIEGO

z dnia 13 lipca 1998r.

w sprawie zwalczania wściekliczny zwierząt.

Na podstawie art. 23 ust. 1 pkt 1, 3, 5 ustawy z dnia 24 kwietnia 1997r. o zwalczaniu chorób zakaźnych zwierząt, badaniu zwierząt rzeźnych i mięsa oraz o Państwowej Inspekcji Weterynaryjnej (Dz.U. Nr 60, poz. 369) zarządza się, co następuje:

§ 1.

Ustanawia się okręg zagrożony wściekliczną, obejmujący miejscowości: Markowskie, Krupin, Rynie, Wojnasy, Wilkasy w gminie Wieliczki, na terenie którego obowiązują zakazy określone w § 2 rozporządzenia.

§ 2.

1. Na obszarze, o którym mowa w § 1 rozporządzenia, zakazuje się:
 - 1) urządzania polowań, z wyjątkiem dokonywania indywidualnych odstrzałów sanitarnych zwierząt wykazujących objawy choroby,
 - 2) organizowania wycieczek do lasu oraz wszelkich form ruchu turystycznego.
2. Właściwy rejonowy lekarz weterynarii, na obszarze opisanym w § 1, określi szczegółowe zasady działania niezbędne do likwidacji wściekliczny zwierząt.

§ 3.

Zakazy określone w § 2 obowiązują wszystkich zamieszkałych lub przebywających czasowo na danym terenie, a także posiadaczy, właścicieli i zarządców gruntów, służbę leśną, zarządców i dzierżawców obwodów leśnych.

§ 4.

Wójt Gminy Wieliczki ustawi na drogach prowadzących do obszaru zagrożonego wścieklizną tablice z napisem „Uwaga obszar zagrożony wścieklizną”, zaś Rejonowy Lekarz Weterynarii spowoduje aby treść rozporządzenia została niezwłocznie podana do wiadomości publicznej przez rozplakatowanie na terenie miejscowości wchodzących w skład obszaru zagrożonego wścieklizną.

§ 5.

Wykonanie rozporządzenia powierza się Rejonowemu Lekarzowi Weterynarii w Olecku, zaś nadzór nad jego wykonaniem Wojewódzkiemu Lekarzowi Weterynarii w Suwałkach.

§ 6.

Rozporządzenie wchodzi w życie z dniem rozplakatowania na terenie miejscowości wchodzących w skład obszaru zagrożonego wścieklizną x) i podlega ogłoszeniu w Dzienniku Urzędowym Województwa Suwalskiego.

Wojewoda Suwalski
Paweł Podczaski

x) rozplakatowano w dniu 14 lipca 1998r.

337

**UCHWAŁA nr XLVII/362/98
RADY MIASTA ELKU**

z dnia 2 czerwca 1998r.

w sprawie miejscowego planu zagospodarowania przestrzennego terenów położonych po zachodniej stronie ul. Przemysłowej, obejmujących obszar 2 Podstrefy Suwalskiej Specjalnej Strefy Ekonomicznej w Elku.

Na podstawie art. 18 ust. 2 pkt. 5 ustawy z dnia 8 marca 1990r. o samorządzie terytorialnym (t.j. Dz.U. z 1996r. Nr 13, poz. 74, Nr 58, poz. 261, Nr 106, poz. 496, Nr 132, poz. 622; z 1997r. Nr 9, poz. 43, Nr 106, poz. 679, Nr 107, poz. 686, Nr 113, poz. 734 i Nr 123, poz. 775) oraz art. 10 ust. 3 i art. 26 ustawy z dnia 7 lipca 1994r. o zagospodarowaniu przestrzennym (Dz.U. Nr 89, poz. 415; z 1996r. Nr 106, poz. 496 i z

1997r. Nr 111, poz. 726 i Nr 133, poz. 885) Rada Miasta Elku uchwała, co następuje:

§ 1.

Uchwała się miejscowy plan zagospodarowania przestrzennego terenów położonych w Elku pomiędzy ul. Przemysłową i rzeką Elk oraz linią wąskotorową PKP od południa i rowem od północy, obejmujących obszar 2 Podstrefy Suwalskiej Specjalnej Strefy Ekonomicznej, przedstawiony na rysunku stanowiącym załącznik do niniejszej uchwały, o następujących ustaleniach:

1. Ustalenia ogólne dla całego obszaru objętego planem:

- 1.1. Wyklucza się lokalizowanie inwestycji szczególnie szkodliwych dla środowiska oraz nie spełniających warunków zawartych w rozporządzeniu Rady Ministrów z dnia 25 czerwca 1996r. w sprawie ustanowienia specjalnej strefy ekonomicznej w województwie suwalskim (Dz.U. Nr 93, poz. 42 z późn.zm.) oraz w rozporządzeniu Ministra Gospodarki z dnia 14 lutego 1997r. w sprawie ustalenia planu rozwoju Suwalskiej Specjalnej Strefy Ekonomicznej (Dz.U. Nr 17, poz. 92).
- 1.2. Mając na względzie wnioski zawarte w prognozie wpływu ustaleń planu na środowisko przyrodnicze nakazuje się:
 - 1.2.1. stosowanie technologii bezpiecznych dla środowiska, w szczególności nie powodujących zanieczyszczenia wód podziemnych,
 - 1.2.2. ograniczenie emisji pyłów i gazów poprzez podłączenie się do istniejących źródeł ciepła lub stosowanie paliwa ekologicznego w lokalnych kotłowniach (pompy ciepła, olej opalowy, gaz propan - butan),
 - 1.2.3. ograniczenie uciążliwości hałasu poprzez tworzenie zieleni izolacyjnej wzdłuż ciągów komunikacyjnych i granic działek,
 - 1.2.4. zachowanie istniejącego zadrzewienia,
 - 1.2.5. wyposażenie w separatory tłuszczu systemów odprowadzania wód opadowych z powierzchni utwardzonych,
 - 1.2.6. urządzenie ogólnodostępnych terenów zielonych, pełniących rolę izolacyjną i funkcję środowiskotwórczą.
- 1.3. Stosowane na rysunku planu linie ciągle, rozgraniczające tereny o różnym sposobie użytkowania, ściśle określone, wymagają w postępowaniu lokalizacyjnym ścisłego przestrzegania ustalonych granic.

- 1.4. Stosowane na rysunku planu linie przerywane, rozgraniczające tereny o różnym sposobie użytkowania, określone jako orientacyjne, mogą być w niewielkim zakresie korygowane w trakcie przeprowadzania podziałów geodezyjnych oraz ustalania warunków zabudowy i zagospodarowania terenów i opracowania projektów technicznych ulic.
 - 1.5. Proponowane na rysunku planu linie podziału wewnętrznego określają jedynie zasady podziału terenów i nie mają charakteru obligatoryjnego. Mogą być korygowane w postępowaniu lokalizacyjnym, łącznie z przyznaniem jednemu inwestorowi dowolnej liczby postulowanych działek w zależności od wielkości jego programu inwestycyjnego.
 - 1.6. Ustalone na rysunku planu nieprzekraczalne linie zabudowy nie dotyczą obiektów portierni samodzielnych, urządzeń infrastruktury technicznej i stacji transformatorowych.
 - 1.7. Przez ustaloną w tekście uchwały liczbę kondygnacji budynków należy rozumieć kondygnacje nadziemne, obejmujące parter, piętra i poddasza użytkowe.
 - 1.8. Wszelkie działania projektowe i realizacyjne w obszarze Podstrefy SSSE należy prowadzić zgodnie z rozporządzeniem Ministra Gospodarki z dnia 14 lutego 1997r w sprawie ustalenia planu rozwoju Suwalskiej Specjalnej Strefy Ekonomicznej.
 - 1.9. W uzasadnionych przypadkach dopuszcza się rezygnację z realizacji w całości lub w części ulic kategorii "L" lub "D", o ile nie utrudnia to dostępu do poszczególnych działek i nie zakłóci funkcjonalności terenu objętego planem.
- 2. Ustalenia szczegółowe dla terenów i elementów wyróżnionych w planie:**
- 1 UR - Teren usług rzemieślniczych, w tym także zakładów drobnej wytwórczości. Wysokość zabudowy do 3-ich kondygnacji. Dopuszcza się realizowanie budynków mieszkalnych właścicieli działek wyłącznie na styku z terenem 7 ZP/US, w odległości 5 m. od linii rozgraniczających te tereny.
 - 2 MNU - Tereny zabudowy mieszkaniowej jednorodzinnej, z możliwością lokalizacji usług nieuciążliwych. Wysokość zabudowy do 3 kondygnacji, o dachach 2-spadowych, o kącie nachylenia 40 45°, kryte dachówką ceramiczną lub materiałem dachówkopodobnym. Dopuszcza się łączenie budynku mieszkalnego z usługowym.
 - 3 UR - Tereny usług handlowych i rzemieślniczych, w tym także zakładów drobnej wytwórczości, z dopuszczeniem funkcji mieszkaniowej dla właścicieli zakładów w obszarze położonym poza strefą uciążliwości Fabryki Sklejek, o ile projektowane obiekty usługowe nie będą stanowiły uciążliwości dla terenów przyległych. Wysokość zabudowy do 3 kondygnacji.
 - 4 PSB.UR - Teren istniejącego zakładu produkcji filtrów, zakładu produkcji drzewnej i projektowanych obiektów przemysłu, budownictwa, drobnej wytwórczości i usług, z wykluczeniem funkcji mieszkaniowej.
 - 5 PSB - Projektowane tereny przemysłowo - składowe w granicach SSSE, z wykluczeniem funkcji mieszkaniowej. Wielkość działek min. 0,25ha, z zastrzeżeniem pkt.1.5. Architektura projektowanych obiektów, wysokość, gabaryty, detale, rozwiązania konstrukcyjne i materiały powinny wynikać z technologii produkcji lub rodzaju wykonywanych usług. W przypadku obiektów kubaturowych, których rozwiązania przestrzenne nie wynikają z potrzeb technologicznych należy ograniczyć ich wysokość do czterech kondygnacji.
 - 6 ZN - Teren zieleni nieurządzonej w formie zadrzewienia gatunkami szybkorosnącymi.
 - 7 ZP/US - Tereny projektowanej zieleni parkowej w korytarzu ekologicznym rzeki Elk, z ewentualnymi urządzeniami rekreacyjnymi i sportowymi (ciągi spacerowe, ścieżki rowerowe, boiska do gier małych).
 - 8 ZP/US - Teren naturalnej zieleni izolacyjnej w granicach obszaru SSSE.
 - 9 S - Teren istniejącej hurtowni materiałów budowlanych. Adaptuje się z możliwością przekształcenia na obiekt drobnej wytwórczości lub usług rzemieślniczych, z wykluczeniem funkcji mieszkaniowej.
 - 10 P - Teren Elckich Zakładów Przemysłu Sklejek. Ze względu na uciążliwość zakładu dla otoczenia wymagana jego modernizacja do 30 czerwca 1999r., zmierzająca do ograniczenia tej uciążliwości do terenu zakładu.
 - 11 U - Teren istniejącego warsztatu naprawy samochodów. Dopuszczalne przekształcenie obiektu na funkcję przemysłową, składową lub drobną wytwórczość. Wykluczone wprowadzenie funkcji mieszkaniowej.
 - 12 PSB - Projektowane tereny przemysłowo składowe. Ze względu na niekorzystne warunki fizjograficzne lokalizacja obiektów kubaturowych musi być poprzedzona szczegółowymi badaniami geotechnicznymi. Architektura projektowanych obiektów, wysokość, gabaryty,

detale, rozwiązania konstrukcyjne i materiały powinny wynikać z technologii produkcji lub rodzaju wykonywanych usług. W przypadku obiektów kubaturowych, których rozwiązania przestrzenne nie wynikają z potrzeb technologicznych należy ograniczyć ich wysokość do grupy niskich w rozumieniu warunków technicznych jakim powinny odpowiadać budynki i ich usytuowanie.

13 UR/PSB - Tereny o dominującej funkcji usługowej i drobnej wytwórczości nieuciążliwej dla środowiska przyrodniczego. Wysokość zabudowy do 3 kondygnacji.

14 EE/ZN - Teren istniejącej stacji transformatorowej z zielenią nieurządzoną. Część terenu może być przeznaczona na lokalizację urządzeń związanych z odwadnianiem wiaduktu.

3. Ustalenia dotyczące komunikacji i uzbrojenia terenu.

3.1. Komunikacja

3.1.1. Parametry techniczne ciągów komunikacyjnych.

01 G 2/2 - Obwodnica Elku dwujezdniowa, o dwóch pasach ruchu w każdej z jezdni. Jezdnie przedzielone pasem zieleni. Przekrój trasowy. Szerokość w liniach rozgraniczających 60m. Linia zabudowy przemysłowej w odległości co najmniej 10m. od linii rozgraniczających. Zakaz lokalizowania wjazdów z obwodnicy na przyległe działki.

02 Z 1/4 - Projektowane ulice zbiorcze. Szerokość w liniach rozgraniczających min.30m. Linia zabudowy przemysłowej w odległości co najmniej 4m od linii rozgraniczających dróg.

03 L 1/2 - Projektowane ulice lokalne. Szerokość w liniach rozgraniczających 20m. Linia zabudowy w odległości co najmniej 4m od linii rozgraniczających dróg, z wyjątkiem samodzielnych portierni lub stacji transformatorowych.

04 D 1/2 - Projektowane ulice dojazdowe. Szerokość w liniach rozgraniczających 15m. Linia zabudowy w odległości co najmniej 4m. od linii rozgraniczających dróg, z wyjątkiem samodzielnych portierni i stacji transformatorowych.

05 D 1/2 - Projektowana ulica dojazdowa o szerokości 9m. w liniach rozgraniczających, zakończona placykiem nawrotowym o wymiarach jezdni 12,5 x 12,5m.

3.1.2. Parkingi.

Miejsca postojowe dla samochodów osobowych należy sytuować przy jezdniach ulic klasy Z i L jako pasy postojowe (zatoki) w układzie parkowania prostopadłym do osi ulic o szerokości 4.50m. Miejsca postojowe dla samochodów ciężarowych należy organizować w formie wydzielonych parkingów lub sytuować przy jezdniach klasy Z, L i D jako pasy postojowe równoległe o szerokości 3m. Ponadto zagospodarowanie poszczególnych działek powinno uwzględniać potrzeby parkingowe zlokalizowanych tam zakładów.

3.2. Energetyka

3.2.1. Dostawa energii elektrycznej do poszczególnych odbiorców odbywać się będzie z istniejącej w sąsiedztwie stacji 110/15 kV Szeligi (po jej dostosowaniu do zwiększonego obciążenia) za pośrednictwem istniejących oraz projektowanych stacji transformatorowych 15/04 kV oraz sieci kablowych 15 i 0,4 kV.

3.2.2. Układ pracy sieci 15 kV pętlowy. Stacje 15/0,4 kV włączane w ciągi kablowe przelotowo. W ruchu zakłóceniovym każda linia kablowa 15 kV powinna umożliwić jednostronne zasilanie wszystkich stacji 15/0,4 kV.

3.2.3. Stacje transformatorowe 15/0,4 kV lokalizować na działkach odbiorców, ich rodzaj i ilość zależy od potrzeb zakładów.

3.2.4. Sieć oświetlenia ulic powinna pracować jako wydzielona sieć kablowa.

3.2.5. Trasy projektowanych linii kablowych 15 kV ustalać wg ideogramu uzbrojenia terenu.

3.2.6. Ogrzewanie obiektów kubaturowych, ciepło na ogrzanie ciepłej wody oraz cele technologiczne pokrywać z istniejących źródeł ciepła lub z indywidualnych kotłowni olejowych lub gazowych uzupełnionych przez energię uzyskaną z zastosowania pomp ciepłych.

3.2.7. Przyszłą sieć gazowniczą niskiego i średniego ciśnienia realizować wg zasad ustalonych na rysunku ideogramów uzbrojenia terenów.

3.3. Wodociągi i kanalizacja

3.3.1. Projektowana zabudowa zasilana w wodę z istniejącego w ulicy Przemysłowej wodociągu 600 mm wg zasad ustalonych na rysunku ideogramów uzbrojenia terenów.

3.3.2. Odprowadzenie ścieków sanitarnych i technologicznych poprzez projektowaną sieć kanalizacji grawitacyjnej i ciśnieniowej do kolektora ϕ 1,2m. miejskiej kanalizacji sanitarnej, przebiegającej przez teren SSSE. Dopuszcza się korygowanie jej w wyniku niwelacji terenu.

- 3.3. Po podczyszczeniu do stopnia wymaganego w przepisach szczegółowych odprowadzenie wód opadowych do istniejącej i projektowanej kanalizacji deszczowej, a następnie do rzeki Elk. Proponowane trasy mogą ulec zmianie w wyniku niwelacji terenu.
- 3.4. Dopuszcza się prowadzenie innych elementów uzbrojenia terenu w oparciu o obowiązujące przepisy, bez konieczności wprowadzenia zmian do planu.

§ 2.

W stosunku do terenów objętych planem tracą moc ustalenia miejscowego planu ogólnego zagospodarowania przestrzennego zespołu osadniczego miasta Elku, zatwierdzonego uchwałą nr XIX/142/91 Rady Miejskiej w Elku z dnia 23 grudnia 1991r. (Dz.Urz. Woj.Suw. Nr 47. poz.365) oraz ustalenia planu szczegółowego zagospodarowania przestrzennego terenów „Elk - Przemysłowa” w Elku, zatwierdzonego uchwałą nr XXXV/297/93 Rady Miasta Elku z dnia 30 grudnia 1993r. (Dz.Urz. Woj.Suw. z 1994r. Nr 3, poz. 23).

§ 3.

W przypadku zbywania nieruchomości właściciel zobowiązany jest wnieść do budżetu gminy opłatę naliczoną w wysokości 30 % w stosunku do wzrostu wartości nieruchomości w wyniku uchwalenia niniejszego planu.

§ 4.

Wykonanie uchwały powierza się Zarządowi Miasta Elku.

§ 5.

Uchwała wchodzi w życie po upływie 14 dni od daty ogłoszenia w Dzienniku Urzędowym Województwa Suwalskiego.

Przewodniczący Rady Miasta
Kamila Jurczak

Załącznik
do uchwały XLVII/362/98
Rady Miasta Elku
z dnia 2 czerwca 1998r.



238

**UCHWAŁA nr XXVII/158/98
RADY GMINY w SUWAŁKACH**

z dnia 2 czerwca 1998r.

w sprawie uchwalenia miejscowego planu zagospodarowania przestrzennego terenów położonych w rejonie Suwalskiej Specjalnej Strefy Ekonomicznej oraz sąsiednich terenów przemysłowo - składowych, Podstrefy w gminie Suwałki.

Na podstawie art. 18 ust. 2 pkt 5 ustawy z dnia 8 marca 1990r. o samorządzie terytorialnym (t.j. Dz.U. z 1996r. Nr 13, poz. 74, ze zm.: Nr 58, poz. 261, Nr 106, poz. 496, Nr 132, poz. 622 ; z 1997r. Nr 9, poz. 43, Nr 106, poz. 679, Nr 107, poz. 686, Nr 113, poz. 734 i Nr 123, poz. 775) oraz art. 10 ust. 3 i art. 26 ustawy z dnia 7 lipca 1994r. o zagospodarowaniu przestrzennym (Dz.U. Nr 89, poz. 415; z 1996r. Nr 106, poz. 496; z 1997r. Nr 111, poz. 726 i Nr 133, poz. 885, Nr 141, poz. 943) Rada Gminy w Suwałkach uchwała, co następuje:

§ 1.

Uchwała się miejscowy plan zagospodarowania przestrzennego terenów położonych w rejonie Suwalskiej Specjalnej Strefy Ekonomicznej - Podstrefy w gminie Suwałki, przedstawiony na rysunku planu stanowiącym załącznik Nr 1 i ideogramy uzbrojenia stanowiące załączniki Nr 2, Nr 3 i Nr 4 x) do niniejszej uchwały, o następujących ustaleniach:

§ 2.

Ustalenia ogólne dla obszaru objętego planem:

1. Wyklucza się lokalizowanie inwestycji szczególnie szkodliwych dla środowiska oraz nie spełniających warunków zawartych w rozporządzeniu Rady Ministrów z dnia 25 czerwca 1996r w sprawie ustanowienia Specjalnej Strefy Ekonomicznej w województwie suwalskim (Dz.U. Nr 93, poz. 421 z późn. zm.) oraz w rozporządzeniu Ministra Gospodarki z dnia 14 lutego 1997r. w sprawie ustalenia planu rozwoju Suwalskiej Specjalnej Strefy Ekonomicznej (Dz.U. Nr 17, poz.92).
2. Główną funkcją terenów Suwalskiej Specjalnej Strefy Ekonomicznej - Podstrefy w gminie Suwałki jest przemysł, usługi składowe i budownictwo, bez funkcji mieszkalnej. Działalność gospodarcza mająca powiązanie z główną funkcją jest dopuszczalna, za wyjątkiem działalności wymienionej w § 3 rozporzą-

dzenia Rady Ministrów z dnia 25 czerwca 1996 r w sprawie ustanowienia specjalnej strefy ekonomicznej w województwie suwalskim.(Dz.U.Nr 93, poz.421 z późn.zm.) w zakresie:

- wytwarzania materiałów wybuchowych oraz broni i amunicji, wyrobu, rozlewu i przetwarzania spirytusu i napojów alkoholowych, z wyjątkiem przetwarzania spirytusu do celów produkcji innych wyrobów niż napoje alkoholowe, paliw silnikowych oraz wyrobów tytoniowych, a także działalności określonej przepisami o grach losowych i zakładach wzajemnych,
- związanym z wprowadzaniem do powietrza ładunku zanieczyszczeń, które wraz ze stanem aktualnym, mogą doprowadzić do przekroczenia dopuszczalnych wartości stężeń w powietrzu, zgodnie z obowiązującymi przepisami,
- związanym ze składowaniem, produkcją i transportem odpadów, zgodnie z obowiązującymi przepisami.

Adaptuje się wszelkie obiekty i urządzenia niekolidujące z główną funkcją strefy, z możliwością modernizacji, rozbudowy i przebudowy.

3. Zastosowane na rysunku planu linie ciągłe, rozgraniczające tereny o różnym sposobie użytkowania, ściśle określone, wymagają w postępowaniu o ustaleniu warunków zabudowy i zagospodarowania terenu ścisłego przestrzegania ustalonych granic.
 4. Zastosowane na rysunku planu linie przerywane, rozgraniczające tereny o różnym sposobie użytkowania, określone jako orientacyjne, mogą być korygowane w trakcie przeprowadzania podziałów geodezyjnych oraz ustalania warunków zabudowy i zagospodarowania terenów i opracowania projektów technicznych ulic.
 5. Zaproponowane na rysunku planu linie podziału wewnętrznego określają jedynie zasady podziału terenów. Mogą być korygowane w decyzjach o warunkach zabudowy i zagospodarowania terenów, łącznie z przyznaniem jednemu inwestorowi dowolnej liczby działek, w zależności od wielkości jego programu inwestycyjnego.
 6. Mając na względzie wnioski zawarte w prognozie wpływu ustaleń planu na środowisko przyrodnicze nakazuje się:
 - stosowanie technologii bezpiecznych dla środowiska, w szczególności nie powodujących zanieczyszczenia wód podziemnych;
 - ograniczenie emisji pyłów i gazu poprzez podłączenie się do istniejących źródeł ciepła lub stosowanie paliwa ekologicznego w lokalizowanych kotłowniach (pompy ciepła, olej opalowy, gaz propan - butan);
- x) załączniki nr 2, 3, 4 pominięto

GMINA SUWAŁKI

Załącznik
do uchwały nr XXVII/158/98
Rady Gminy w Suwałkach
z dnia 2 czerwca 1998r.

MIEJSCOWY PLAN ZAGOSPODAROWANIA PRZESTRZENNEGO SUWAŁSKIEJ SPECJALNEJ STREFY EKONOMICZNEJ ORAZ SĄSIEDNICH TERENÓW PRZEMYSŁOWO – SKŁADOWYCH

Strona nr 1








Strona nr 2

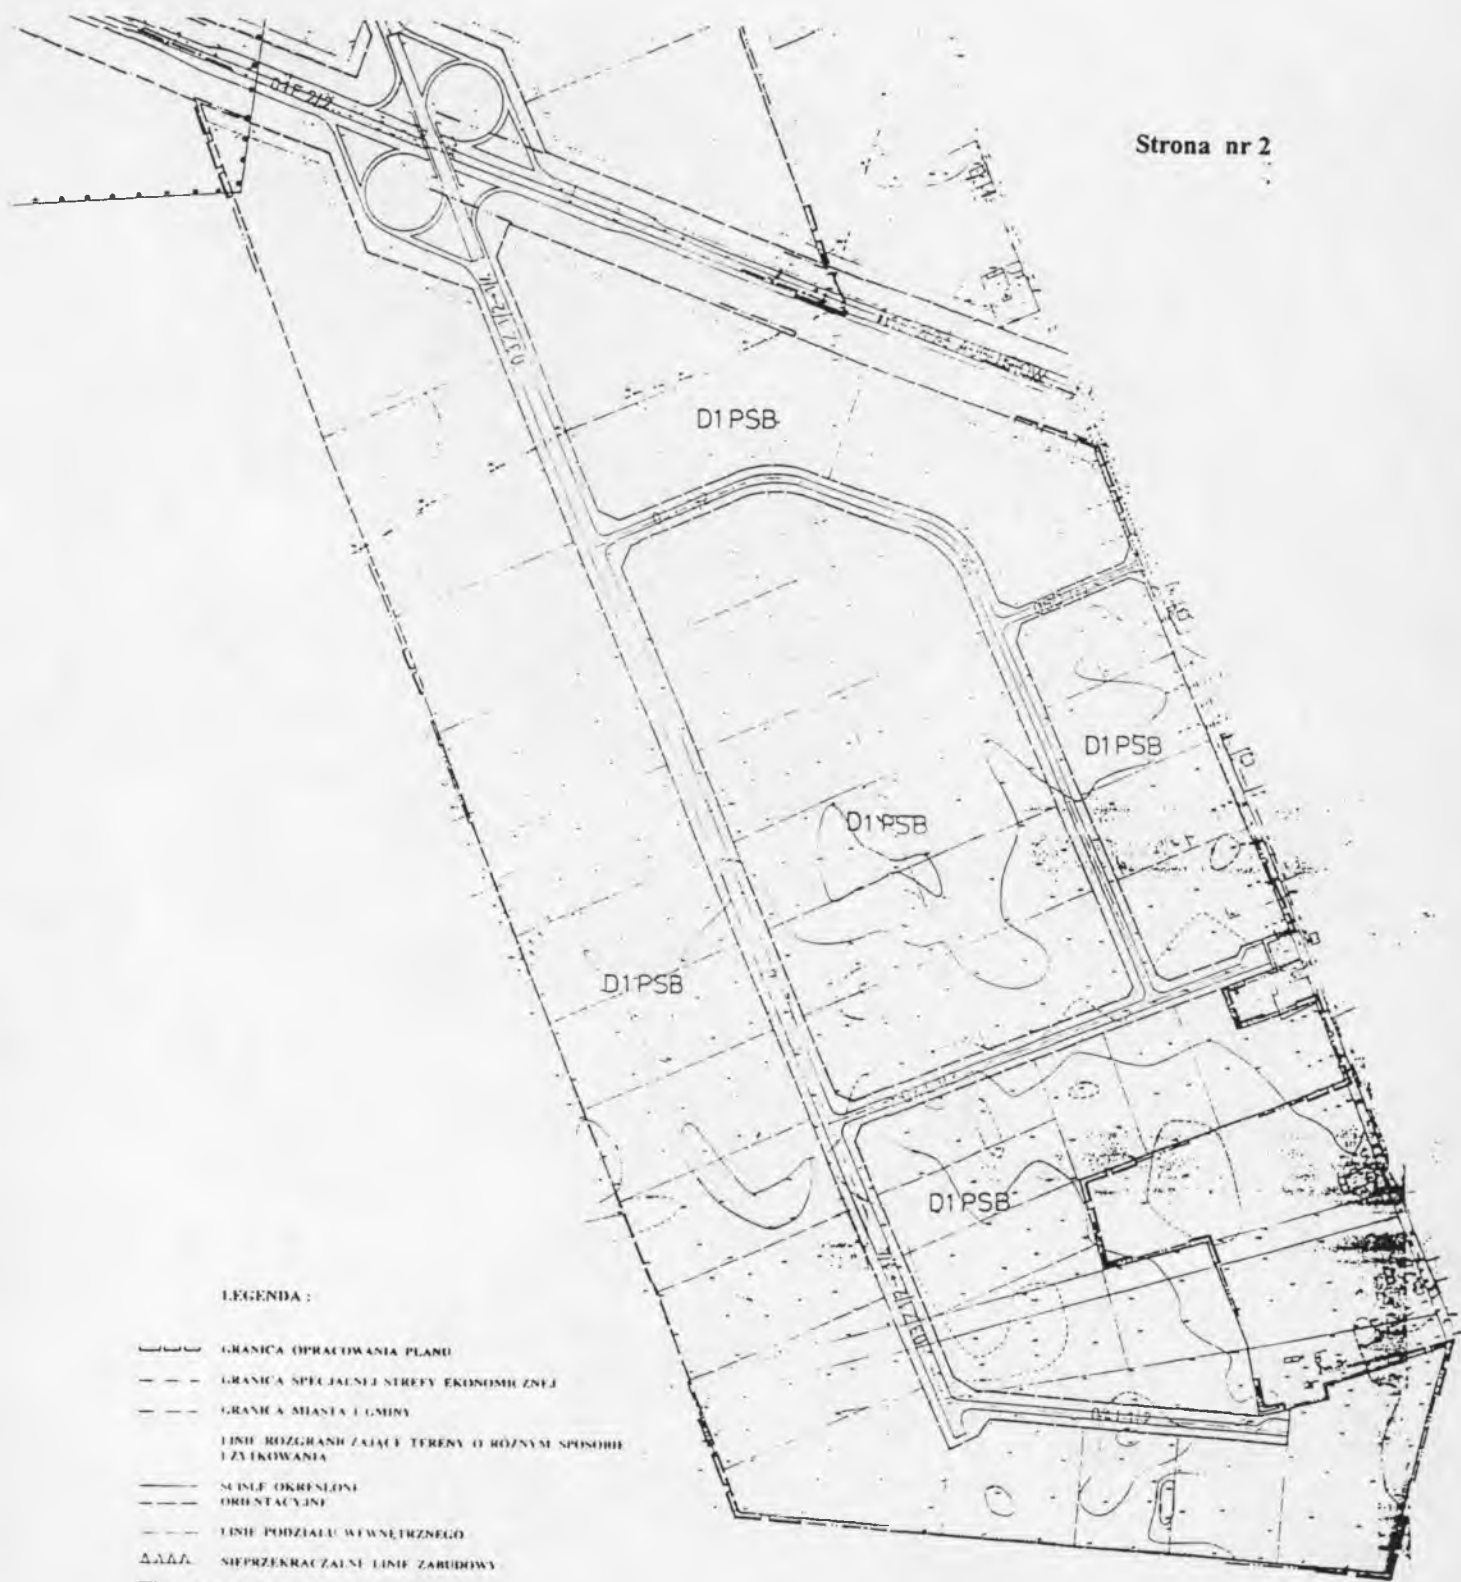

LEGENDA :

-  GRANICA OPRACOWANIA PLANU
-  GRANICA SPECJALNEJ STREFY EKONOMICZNEJ
-  GRANICA MIASTA I GMINY
-  LINIE ROZGRANICZAJĄCE TERENY O RÓŻNYM SPOSOBIE UŻYTKOWANIA
-  SIEĆLE OKREŚLONE ORIENTACYJNIE
-  LINIE PODZIAŁU WEWNĘTRZNEGO
-  NIEPRZEKRAČAZNE LINIE ZABUDOWY
-  TEREN ZABUDOWY WILKORODZINNEJ
-  TERENY PRZEMYSŁU - SKŁADÓW I BUDOWNICTWA
-  TEREN USŁUG
-  TERENY KOMUNIKACJI KOŁOWEJ
-  TERENY KOŁOWEJ
-  TEREN POD PROJEKTOWANY GPZ
-  GRANICA TERENU OCHRONY POSREDSNIEJ - ZEWNĘTRZNEJ STREFY OCHRONNEJ I JĘCIA WODY SPODZIĘCIELNI MŁCZARSKIEJ „SUBOWIA” W SUWALKACH
-  GRANICA STREFY OCHRONNEJ LOTNISKA

Główny projektant
mgr inż. arch. KASSIM DAGHIR
Upr. Urbanistyczne Nr 1480/96

Wydawca: Wojewoda Suwalski
Redakcja: Wydział Organizacji i Nadzoru Urzędu Wojewódzkiego, 16-400 Suwałki, ul. Noniewicza 10
tel. 662-809 lub 666-220 w. 232
Redaktor naczelny: Helena Milewska

Skład komputerowy: Ośrodek Informatyki Urzędu Wojewódzkiego w Suwałkach

Tłoczono z polecenia Wojewody Suwalskiego z dnia 17 czerwca 1998r.
w Zakładzie Administracyjno - Gospodarczym Urzędu Wojewódzkiego w Suwałkach, ul. Noniewicza 10

Administracja: Wydział Organizacji i Nadzoru Urzędu Wojewódzkiego w Suwałkach, tel. 666-220 w. 251

Cenę pojedynczego egzemplarza oblicza się w zależności od ilości stron. Cena 1 strony wynosi - 10 gr.
